COMUNE DI PATERNO'

PLANIMETRIA GENERALE DEL NUOVO CIMITERO

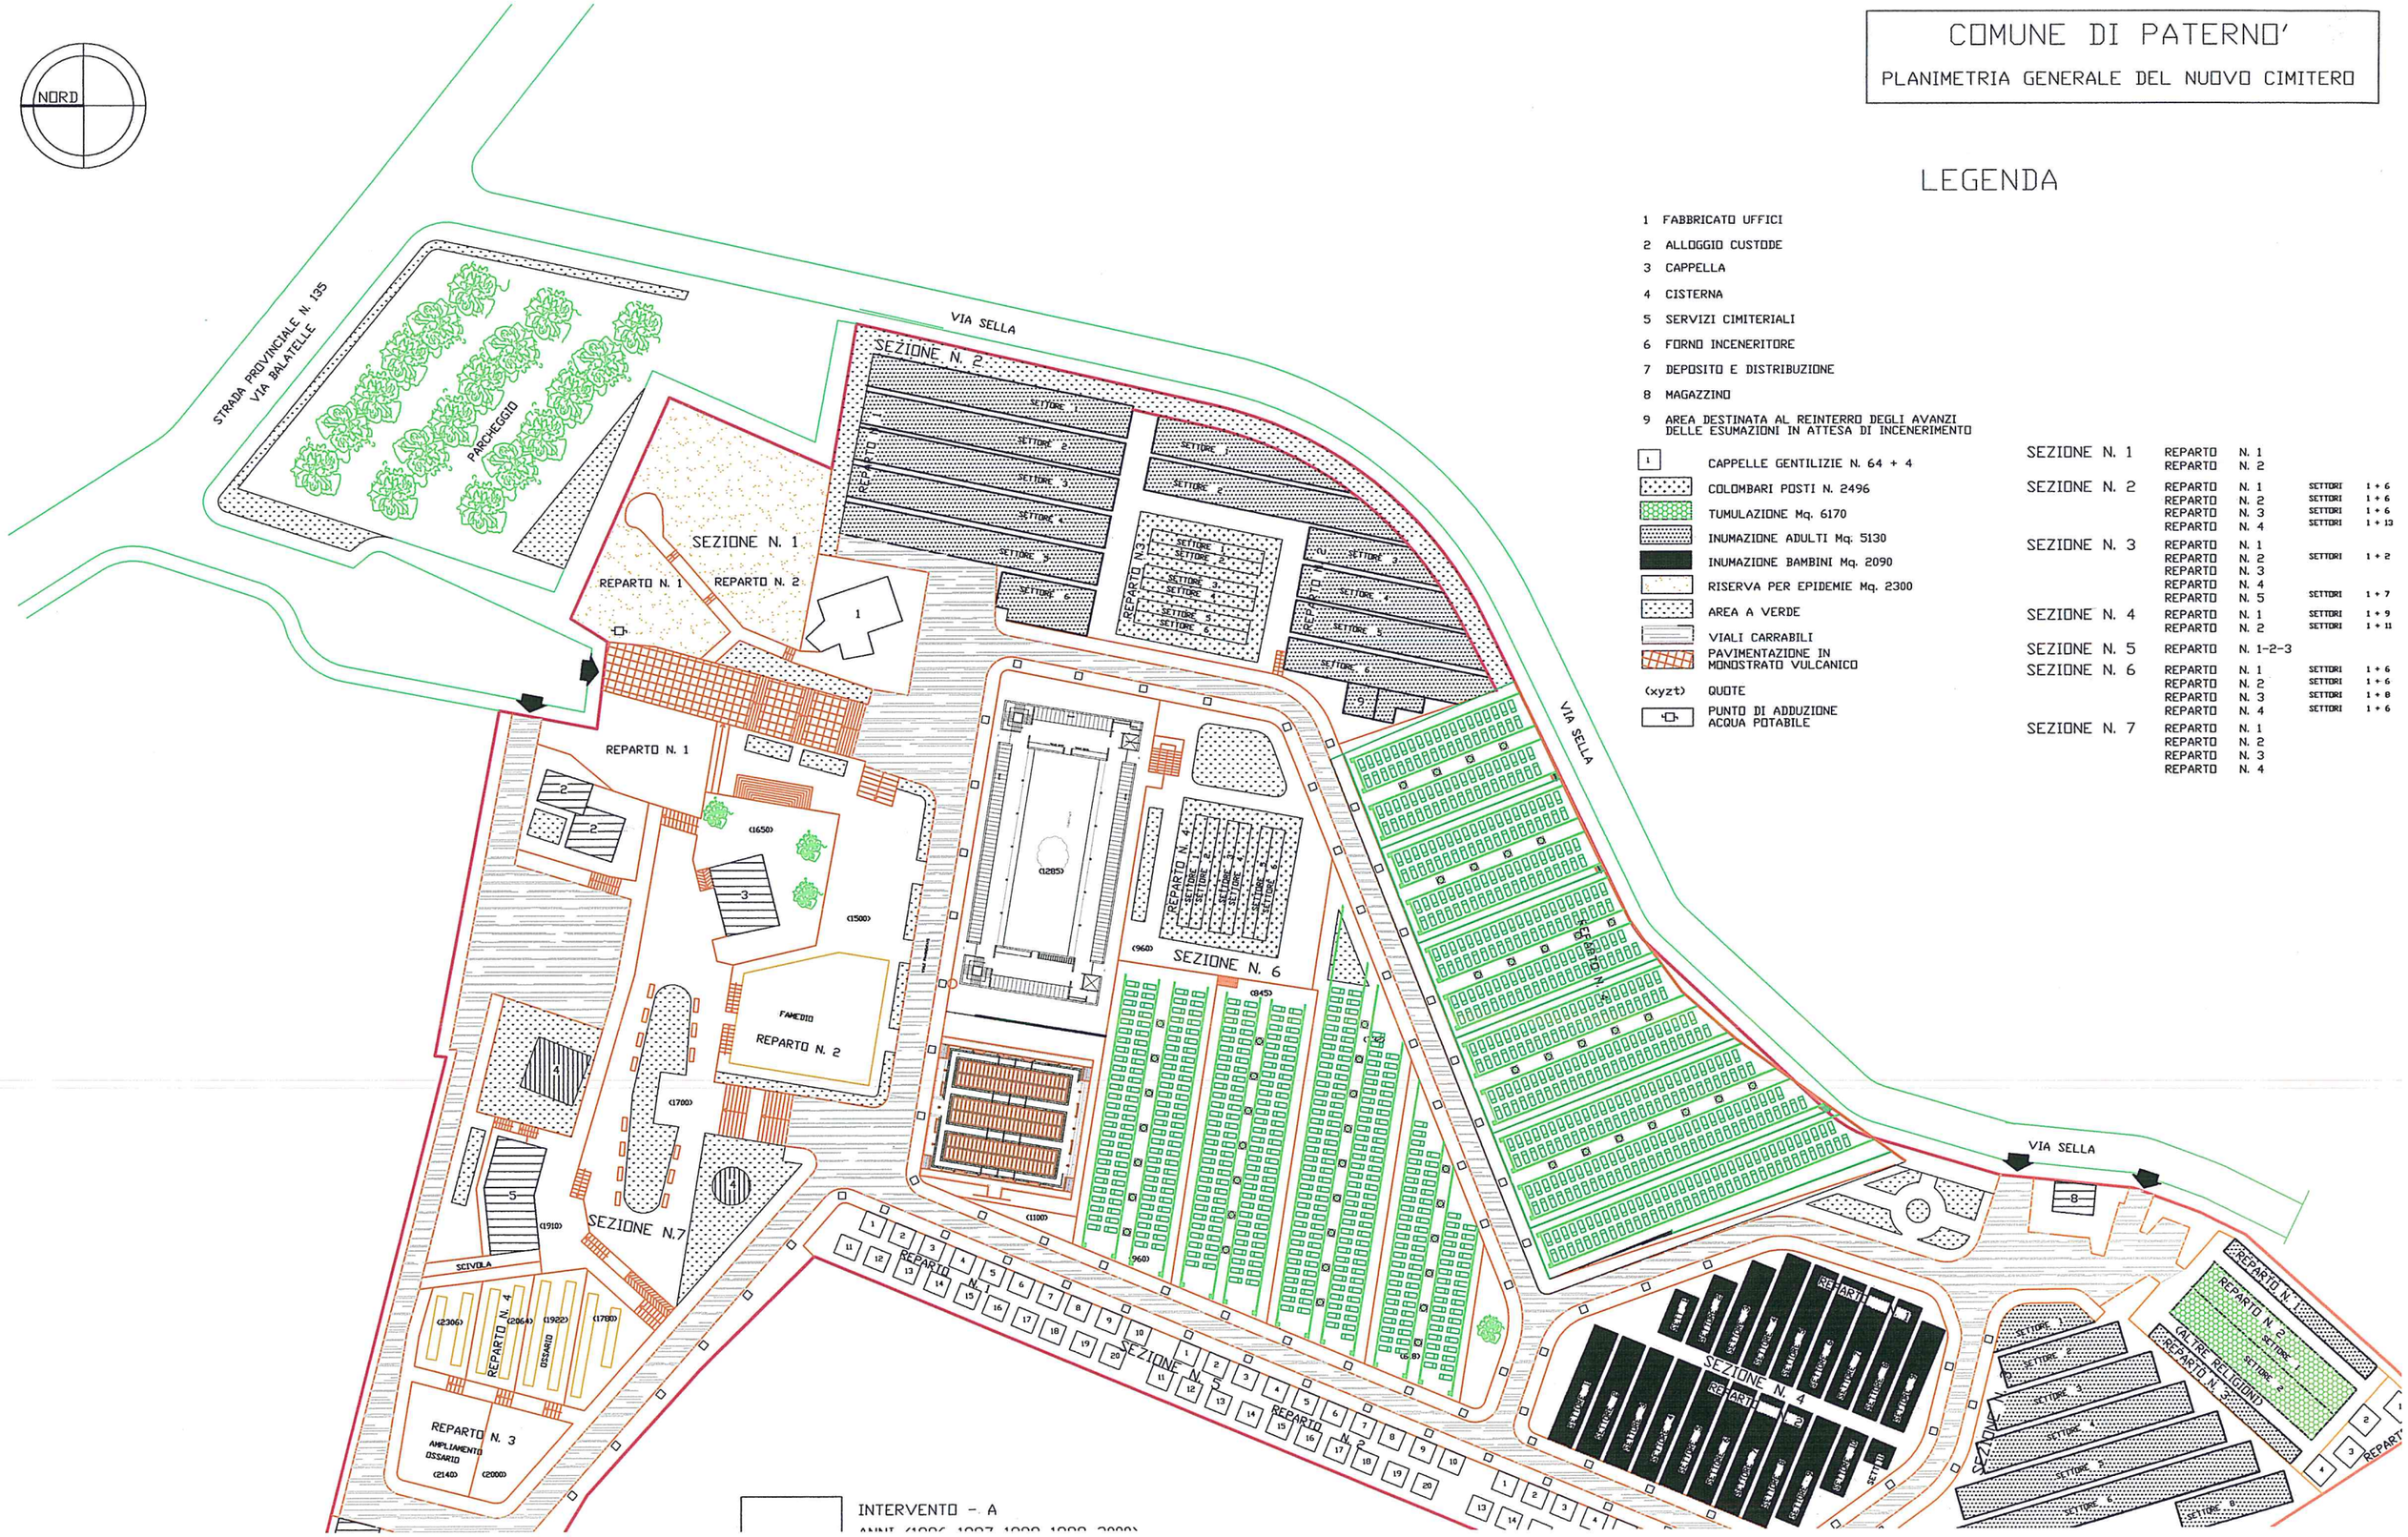

LEGENDA

1 FABBRICATO UFFICI
2 ALLOGGIO CUSTODE
3 CAPPELLA
4 CISTERNA
5 SERVIZI CIMITERIALI
6 FORNO INCENERITORE
7 DEPOSITO E DISTRIBUZIONE
8 MAGAZZINO
9 AREA DESTINATA AL REINTERRO DEGLI AVANZI DELLE ESUMAZIONI IN ATTESA DI INCENERIMENTO

- CAPPELLE GENTILIZIE N. 64 + 4
- COLOMBARI POSTI N. 2496
- TUMULAZIONE Mq. 6170
- INUMAZIONE ADULTI Mq. 5130
- INUMAZIONE BAMBINI Mq. 2090
- RISERVA PER EPIDEMIE Mq. 2300
- AREA A VERDE
- VIALI CARRABILI
- PAVIMENTAZIONE IN MONOSTRATO VULCANICO
- (xyzt) QUOTE
- PUNTO DI ADDUZIONE ACQUA POTABILE

SEZIONE N. 1	REPARTO	N. 1		
	REPARTO	N. 2		
SEZIONE N. 2	REPARTO	N. 1	SETTORI	1 + 6
	REPARTO	N. 2	SETTORI	1 + 6
	REPARTO	N. 3	SETTORI	1 + 6
	REPARTO	N. 4	SETTORI	1 + 13
SEZIONE N. 3	REPARTO	N. 1		
	REPARTO	N. 2	SETTORI	1 + 2
	REPARTO	N. 3		
	REPARTO	N. 4		
	REPARTO	N. 5	SETTORI	1 + 7
SEZIONE N. 4	REPARTO	N. 1	SETTORI	1 + 9
	REPARTO	N. 2	SETTORI	1 + 11
SEZIONE N. 5	REPARTO	N. 1-2-3		
SEZIONE N. 6	REPARTO	N. 1	SETTORI	1 + 6
	REPARTO	N. 2	SETTORI	1 + 6
	REPARTO	N. 3	SETTORI	1 + 8
	REPARTO	N. 4	SETTORI	1 + 6
SEZIONE N. 7	REPARTO	N. 1		
	REPARTO	N. 2		
	REPARTO	N. 3		
	REPARTO	N. 4		