


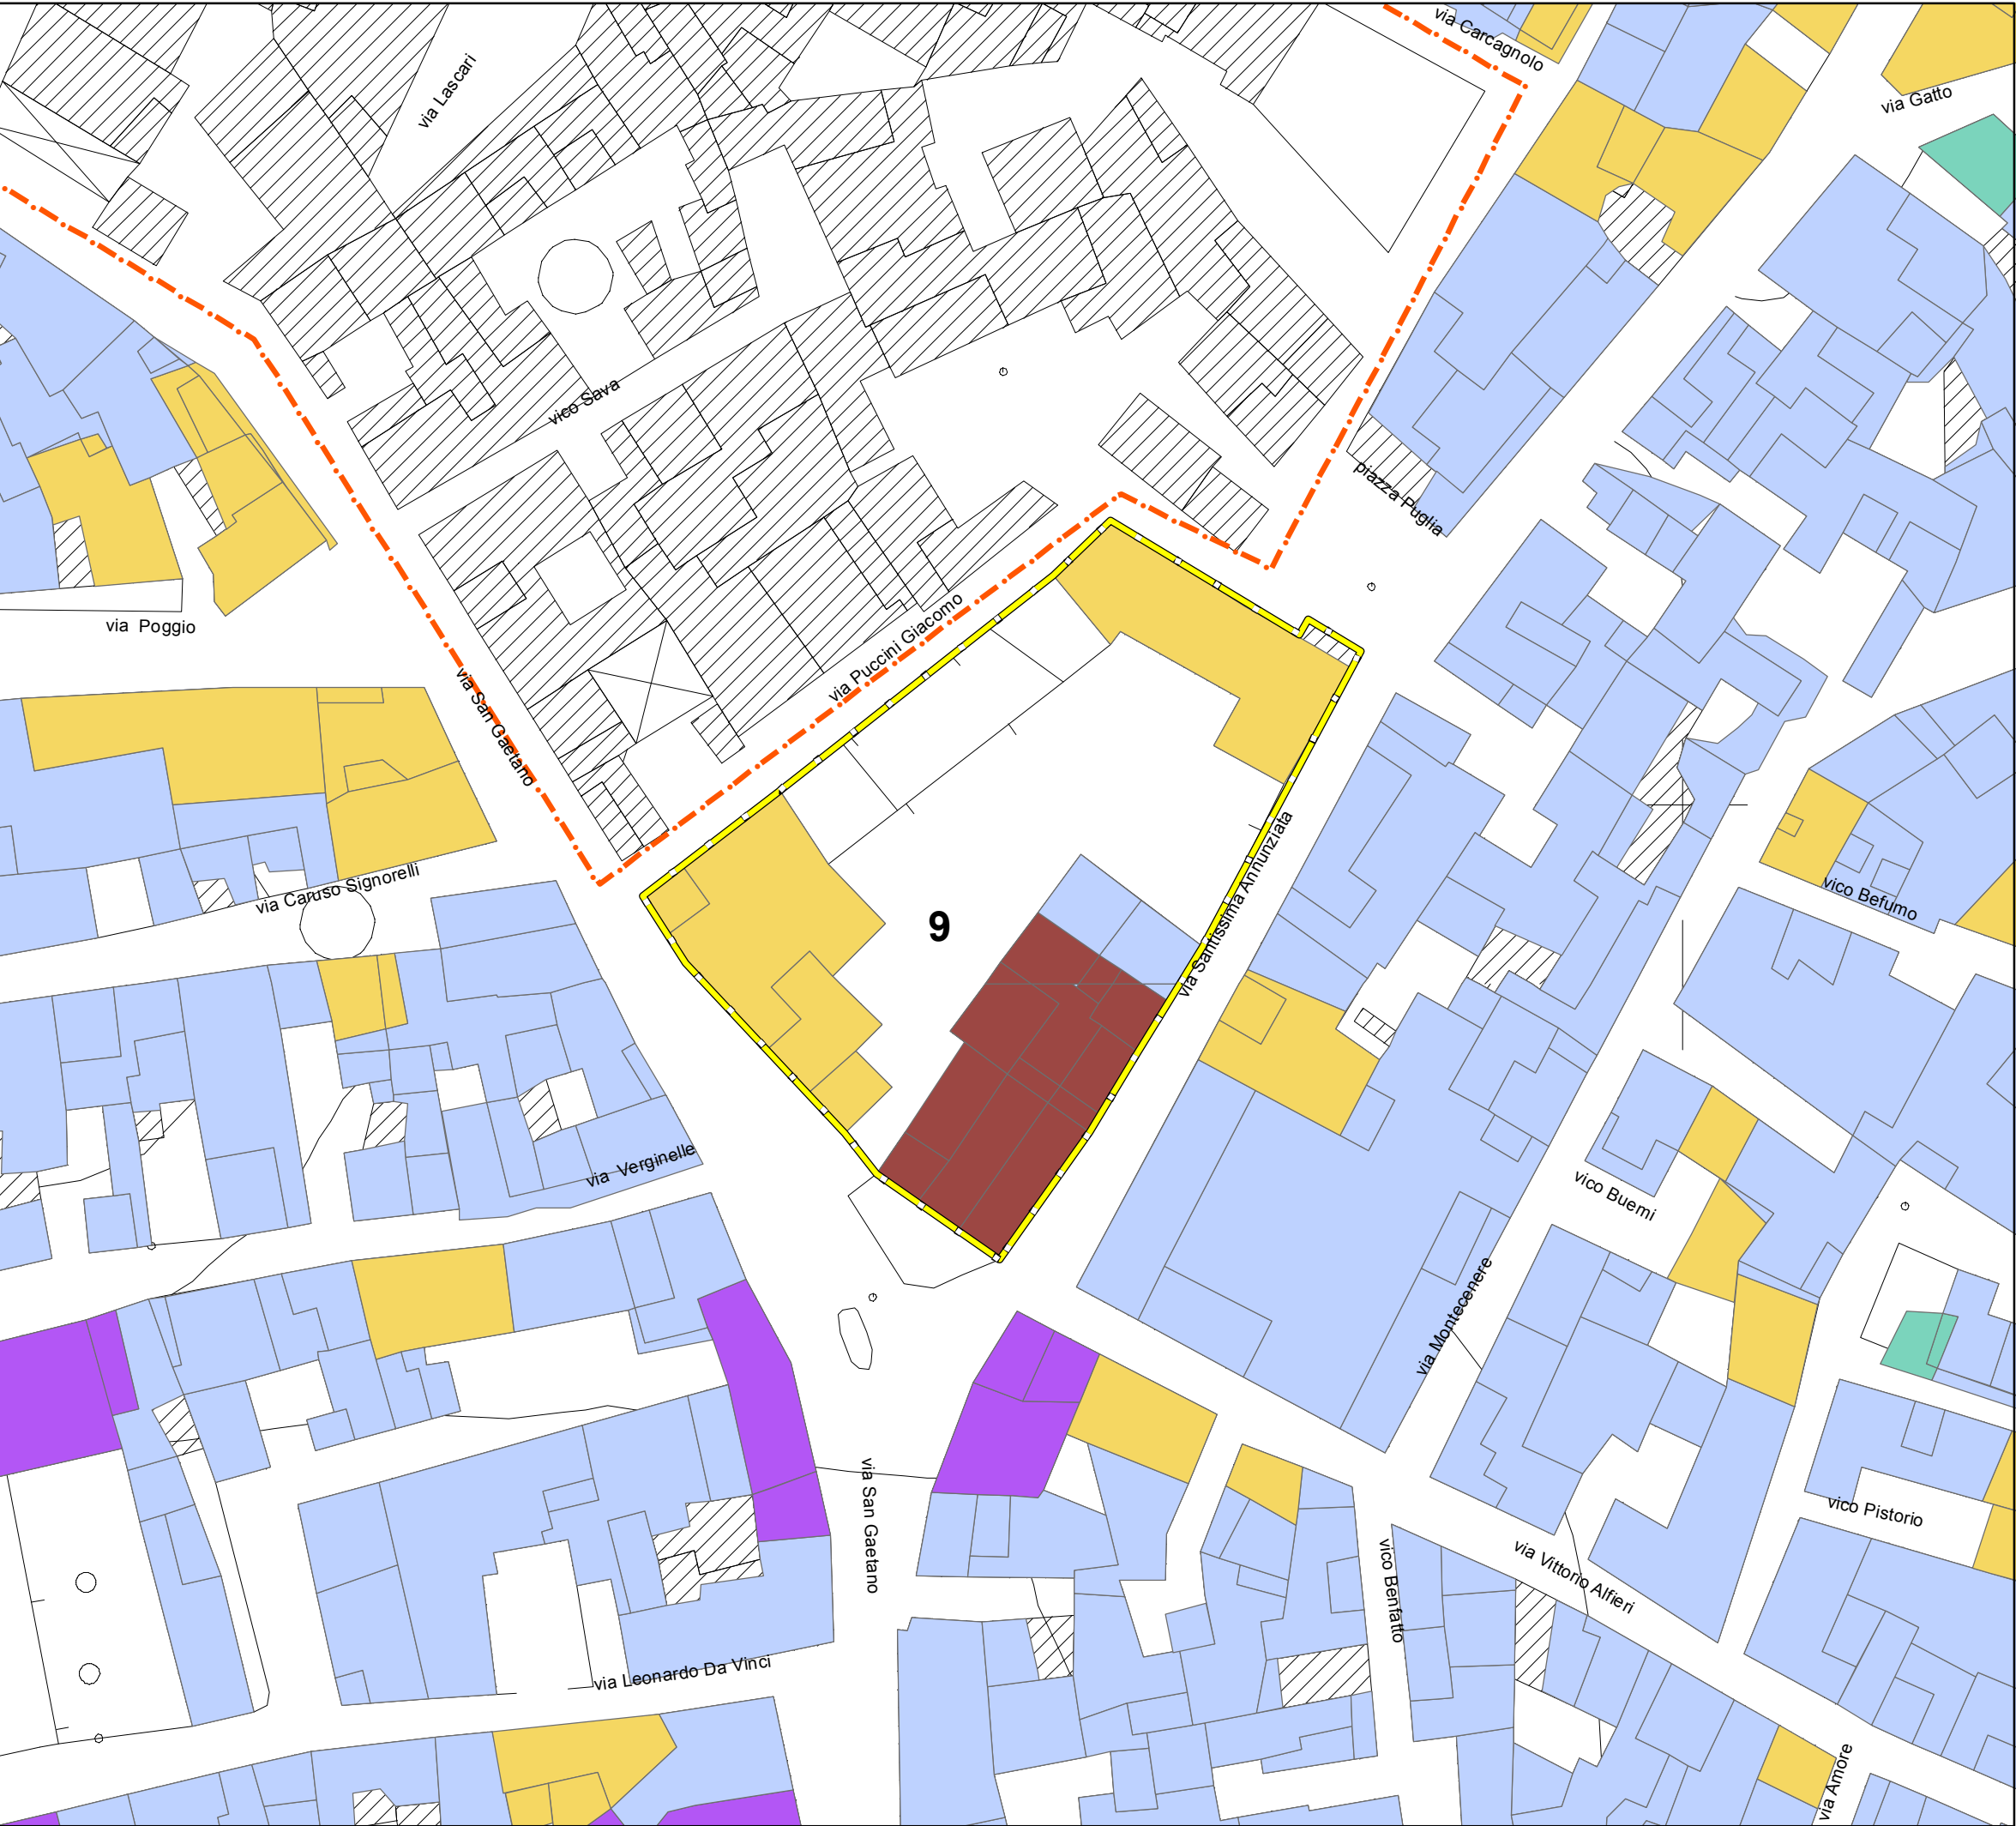

COMUNE DI PATERNO'

Provincia di Catania

Struttura di Staff Programmazione e Pianificazione del Territorio

PROGRAMMI INTEGRATI
PER IL RECUPERO E LA RIQUALIFICAZIONE
DELLE CITTA'
(Bando pubb. sulla GURS n.49 del 16/11/12)

AREE D'INTERVENTO

TAV. 9

Legenda

Perimetro Centro Storico

Aree d'Intervento

- 1 - VIA CHIESA NUOVA
- 2 - EX FORNACE
- 3 - VIA MEDITERRANEO
- 4 - VIA LICCIARDELLO
- 5 - VIA SUFFRAGIO
- 6 - VIA CIRCUMVALLAZIONE
- 7 - PIAZZA NASSIRYA - VIA COLLEGIO
- 8 - VIA MONTECENERE
- 9 - VIA SAN GAETANO

Fabbricati

Legenda

- Demolizione Senza Ricostruzione
- Edifici Consolidati
- Edifici Significativi
- Edifici Trasformabili
- Emergenza Architettoneco Ambientale

La clasificazione degli edifici è tratta dalla
Tav. 9 - Centro Urbano di P.R.G.



1:500

Data: 07 dicembre 2012