

COMUNE DI PATERNO'

Prov. di Catania

PIANO DEGLI IMPIANTI PUBBLICITARI REVISIONE GENERALE


TAV. 2.2 - LOCALIZZAZIONE IMPIANTI DI PROGETTO

1:2.000

Capi Unità Operative:
Dott.ssa Maria Letizia Messina - Programmazione, Bilancio e Tributi
Ing. Bruno Maccarrone - Urbanistica e Territorio
Arch. Francesco Ali - Idrogeologia ed Ambiente
Dott. Antonino La Spina - Polizia Municipale
Geom. Antonino Di Bella - Ufficio Speciale del Traffico

Gruppo di lavoro:
Dott.ssa Antonina Zammataro
Sig.ra Carmela Pergolizzi
Arch. Giuseppe Bonanno
Geom. Carmelo La Russa
Geom. Antonino Giamboi
P.I. Giuseppe Scavo
Ten. Michele Ursino
Isp. Capo Giuseppe Consalvo
Isp. Francesco Rapisarda

IL COORDINATORE
Ing. BRUNO MACCARRONE

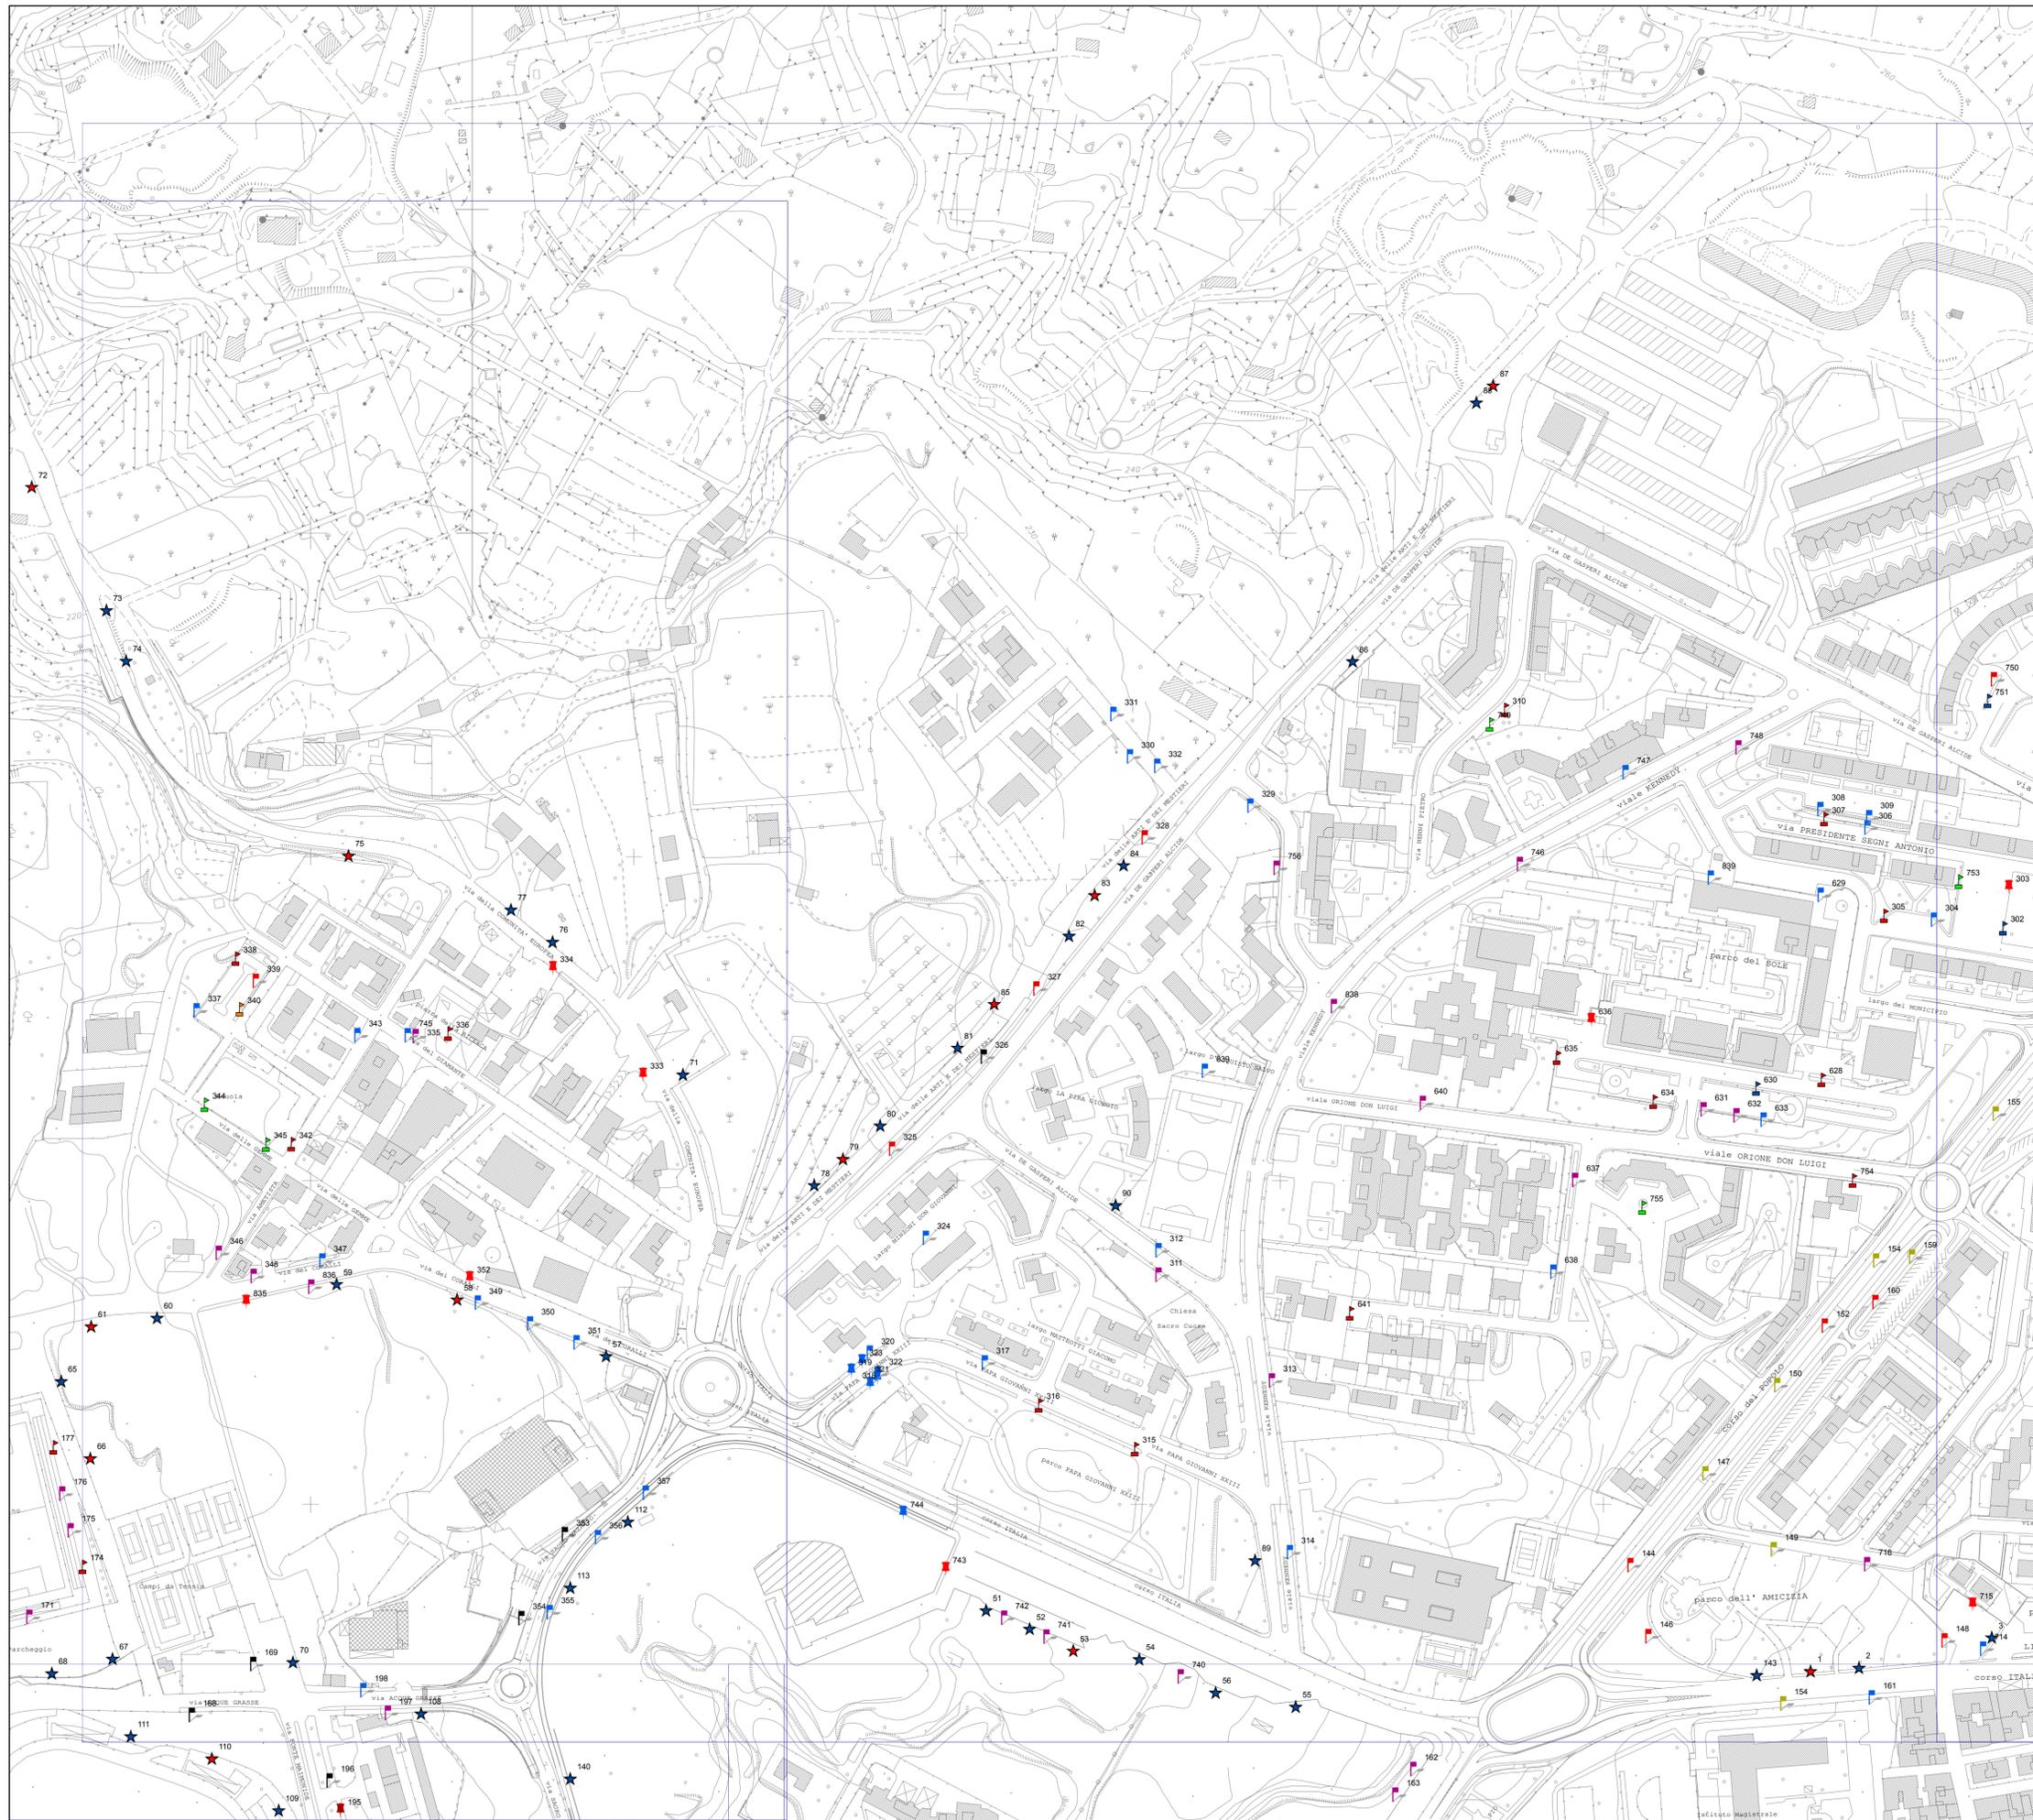

Legenda	
Impianti di Progetto	
Classe/Categoria, Tipologia	
	A1, Bifacciale
	A1, Monofacciale
	A2, Bifacciale
	A2, Monofacciale
	B1, Bifacciale
	B1, Monofacciale
	B2, Bifacciale
	B2, Monofacciale
	B3, Bifacciale
	B3, Monofacciale
	C1, Bifacciale
	C1, Monofacciale
	C2, Bifacciale
	C2, Monofacciale
	C3, Bifacciale
	C3, Monofacciale
	D2, Bifacciale
	D2, Monofacciale
	D3, Bifacciale
	D3, Monofacciale

Categoria:
- "1" Affissioni di natura istituzionale, sociale o comunque priva di rilevanza economica - effettuata da servizio comunale;
- "2" Affissioni di natura Commerciale, effettuata dal servizio Comunale;
- "3" Affissioni di natura Commerciale effettuata direttamente dai soggetti privati.

Classe:
- "A" dimensioni Standard 70x100 - 100x70
- "B" dimensioni Standard 100x140 - 140x100
- "C" dimensioni Standard 140x200 - 200x140
- "D" dimensioni Poster 600x300