COMUNE DI PATERNO'

Provincia di Catania

REGIONE SICILIANA
ASSESSORATO LAVORI PUBBLICI
UFFICIO GENIO CIVILE - CATANIA

Visto ai sensi dell'art. 13 della Legge 2-2-74, n. 64 e con riferimento alla nota di pari data e numero.

N. 71958 Catania, li 17 APR 2014

IL DIRIGENTE TECNICO GEOLOGO
(Dott. Claudio Marinot)

UFFICIO GENIO CIVILE CATANIA

IL DIRIGENTE DELLA U.O.S
Coordinamento Opere ad assetto Idrogeologico Genio Civile
Dott. Ing. [illegible]

PROGETTO ARCHITETTONICO

PROGRAMMA COSTRUTTIVO ART. 25 L.R. N° 22/96 IN VARIANTE AL P.E.E.P. V-VII COMPARTO, AI SENSI DELL'ART. 12 L.R. N° 71/78, PER L'ASSEGNAZIONE DELL'AREA IN DIRITTO DI SUPERFICIE PER LA REALIZZAZIONE DI N° 70 ALLOGGI, ED OPERE ANNESSE, DI EDILIZIA RESIDENZIALE CONVENZIONATA AGEVOLATA E PER LA REALIZZAZIONE DEL VIALE EUROPA CON VERDE DI VIABILITÀ DI RISPETTO STRADALE

tavola: TAV. 07b

l'impresa:
CANTIERI EDILI Srl.

LOTTO 2 Edificio E, F, G
Prospetto Via del Progresso
Prospetto Viale dei Platani

Il progettista

scala 1:100

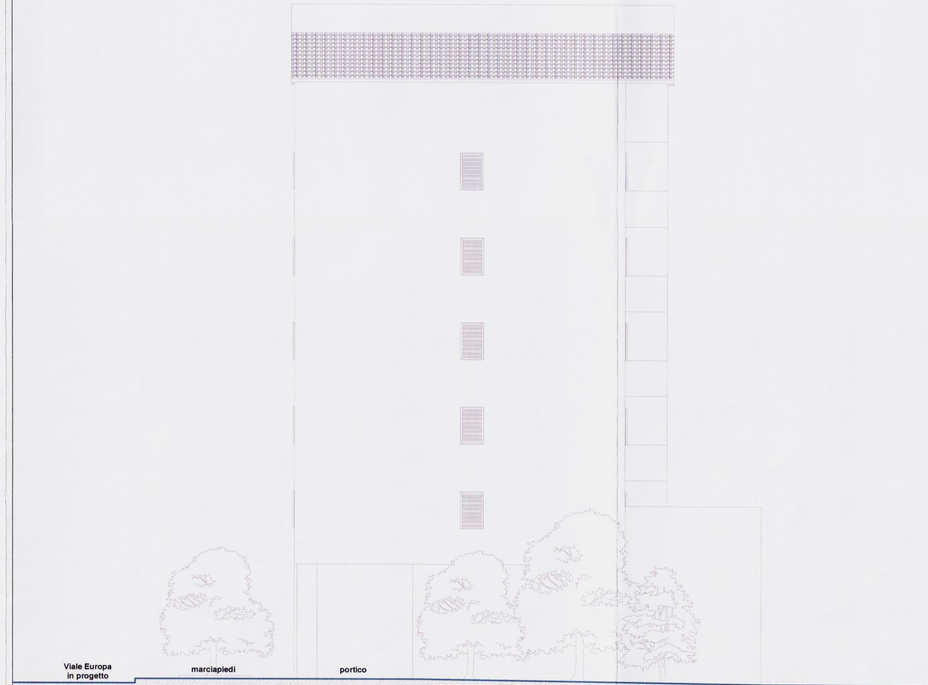

P 08 - Prospetto Via del Progresso
1:100

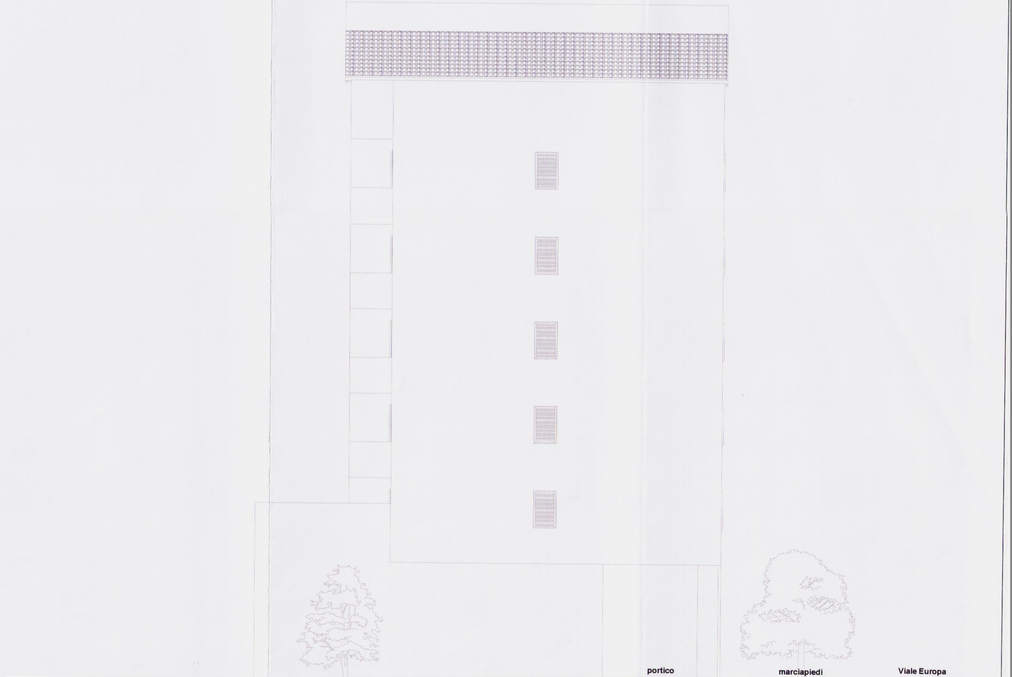

P 06 - Prospetto interno al Viale dei Platani
1:100