

COMUNE DI PATERNO'  
PROVINCIA DI CATANIA

OGGETTO:

PROGRAMMA INTEGRATO DI INTERVENTO E  
DI RECUPERO URBANO DEL IX COMPARTO  
P.E.E.P. (art.16 L. 179/92).  
IN CATASTO AL FOGLIO 50 PART. 711.

LA DITTA

Gruppo Immobiliare Italiano s.r.l.  
Via A. del Vesuvio n. 137  
95021 P. S. Caterina  
Partita IVA 0415543087

IL PROGETTISTA



PROGETTO ARCHITETTONICO

PLANIMETRIA RETE IDRICA


9

DATA:

AGG.

SCALA 1:500

V

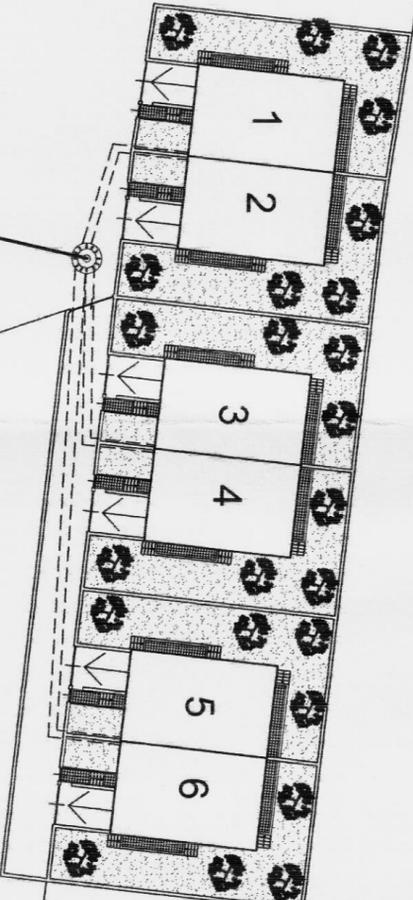

Allaccio rete idrica  
comunale

LEGENDA	
	TUBAZIONE IN GHISA SFEROIDALE DN. 100 MM. (ESISTENTE)
	TUBAZIONE IN GHISA SFEROIDALE DN. 90 MM. (IN PROGETTO)
	TUBAZIONE ALLOCIO UTENZE PRIVATE (IN PROGETTO)
	CENTRO DI DISTRIBUZIONE TIPO GALLO IN GHISA PER N° 12 PRESE IDRICHE UTENZE, CON SARACINESCA (IN PROGETTO)