

COMUNE DI PATERNO
PROVINCIA DI CATANIA


OGGETTO:

PROGRAMMA INTEGRATO DI INTERVENTO E
DI RECUPERO URBANO DEL IX COMPARTO
P.E.P. (art. 16 L. 179/92).
IN CATASTO AL FOGLIO 50 PART. 711.

LA DITTA

Gruppo Impedire Italiano s.r.l.
Via da Messina 357
99021 Aci Castello (CT)
Partita IVA 04155430871

IL PROGETTISTA

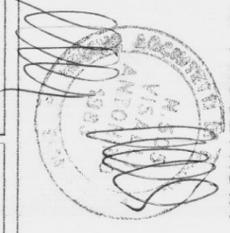

PROGETTO ARCHITETTONICO


PLANIMETRIA RETE FOGNARIA

8

DATA:

AGG.

SCALA 1:500

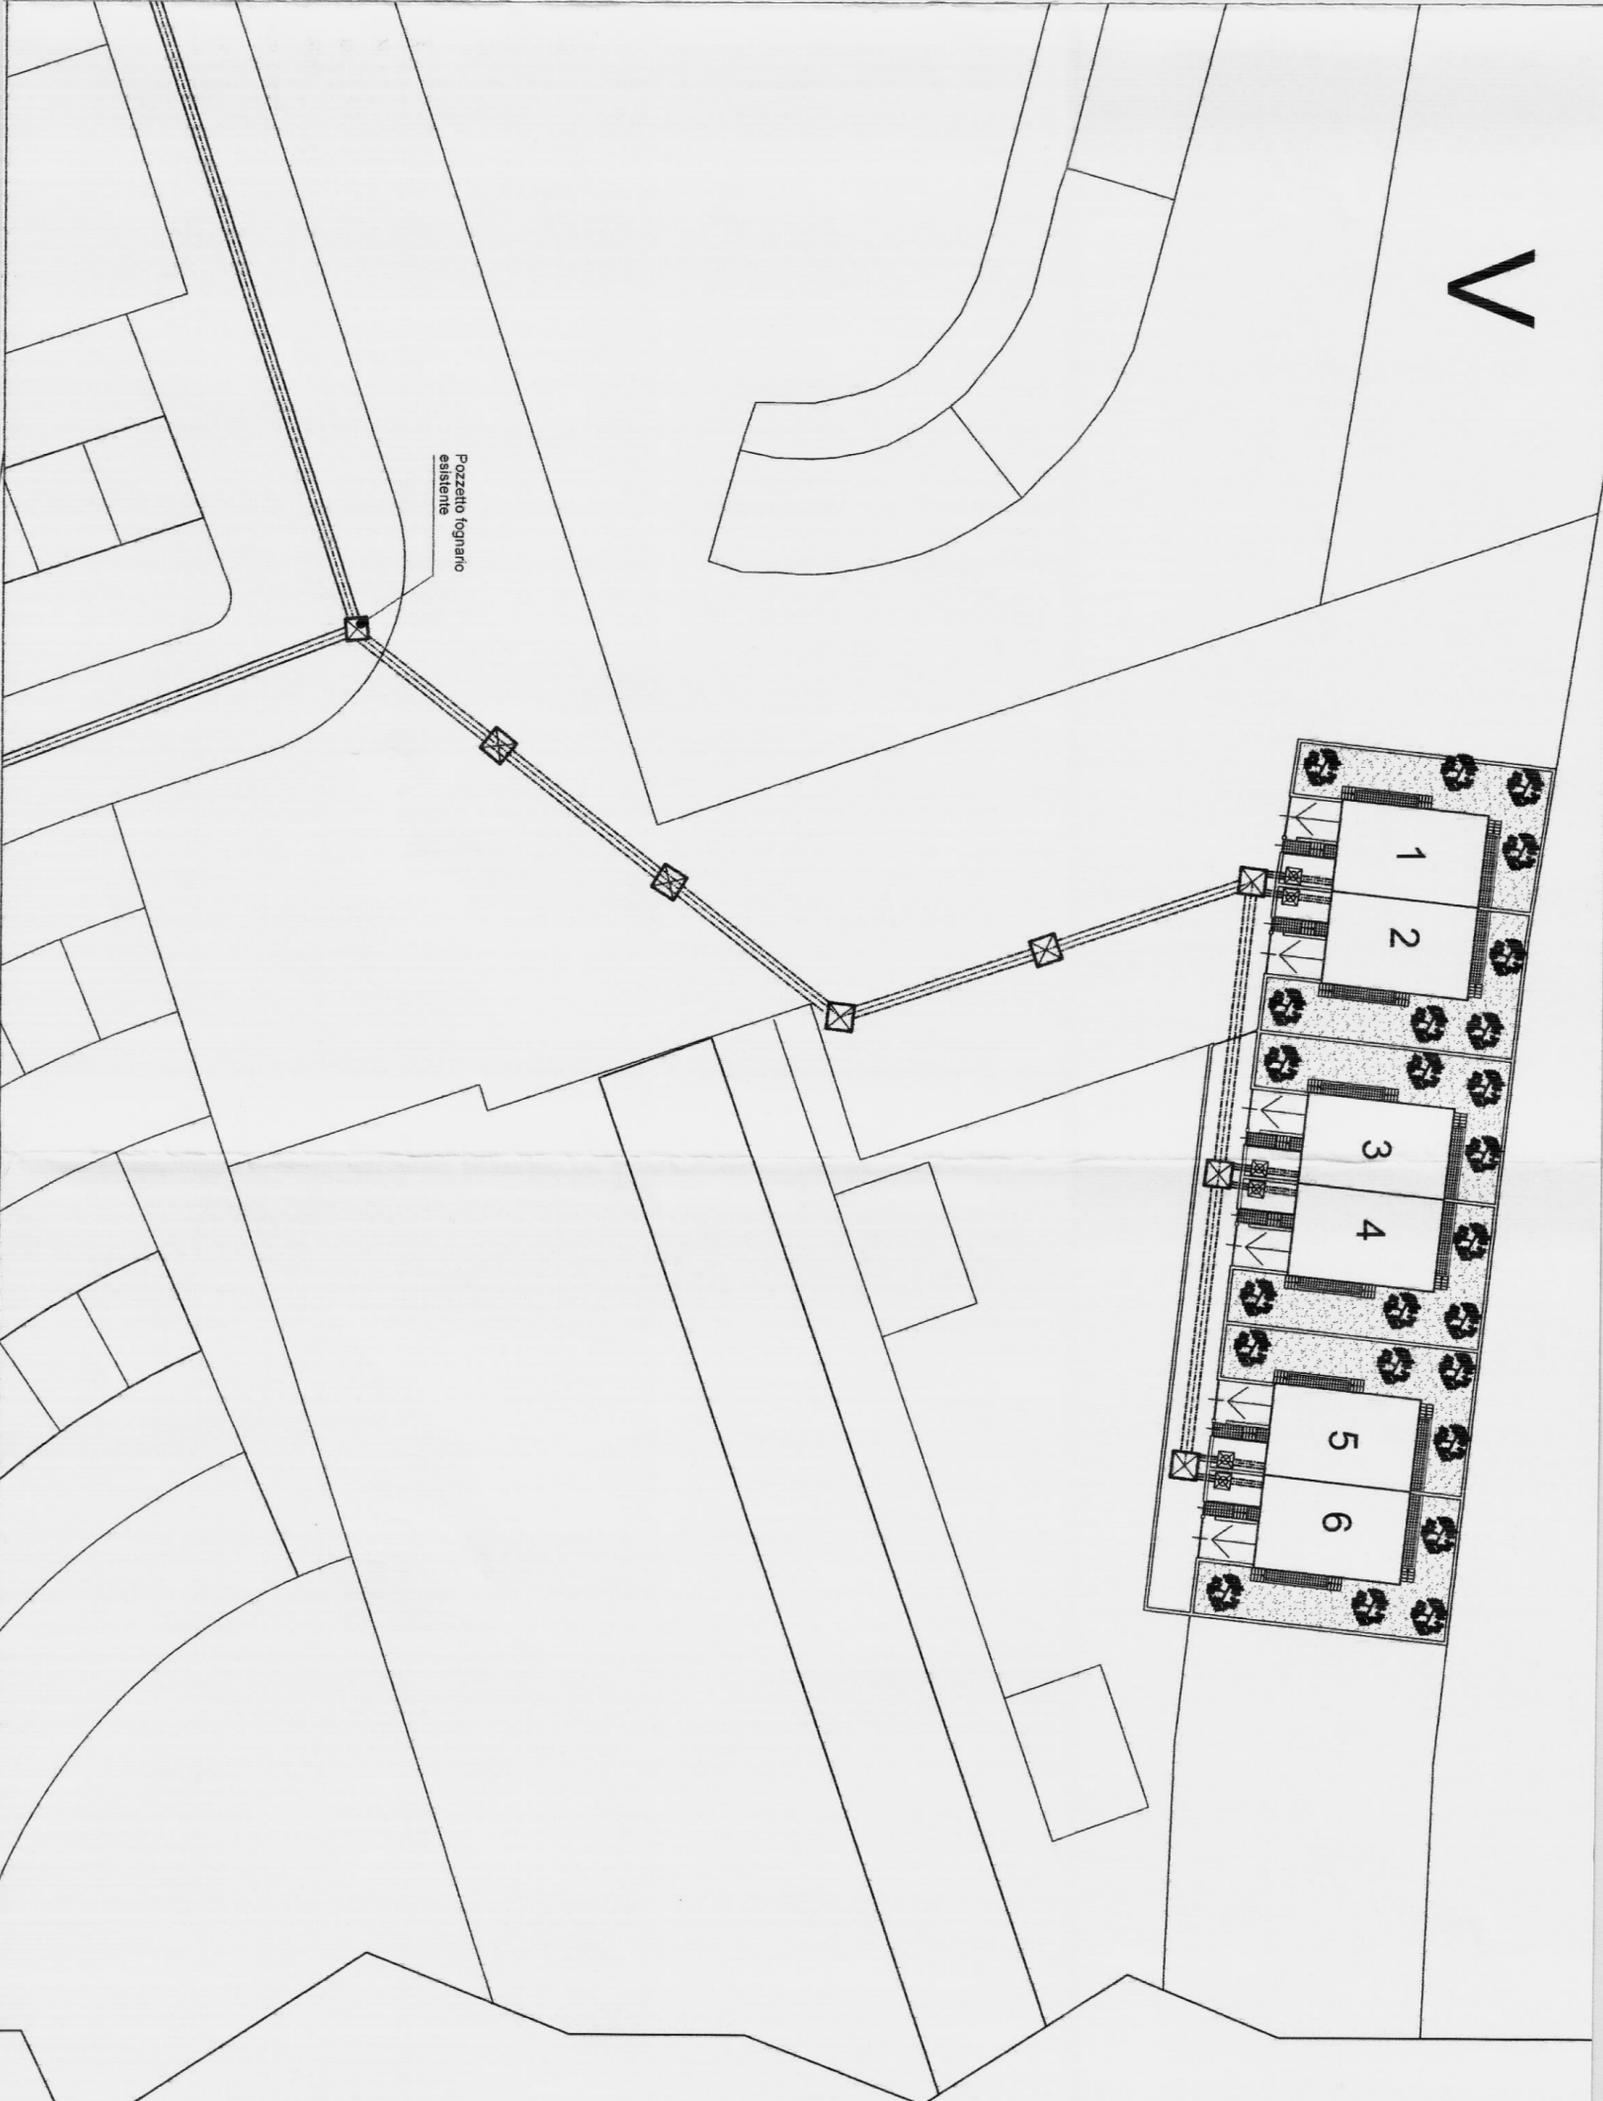

LEGENDA	
	POZZETTO RETE FOGNARIA ESISTENTE
	TUBAZIONE RETE FOGNARIA ESISTENTE
	POZZETTO RETE FOGNARIA IN PROGETTO
	TUBAZIONE RETE FOGNARIA IN PROGETTO
	POZZETTO FOGNARIO PRIVATO IN PROGETTO