

COMUNE DI PATERNO'  
PROVINCIA DI CATANIA

OGGETTO:

PROGRAMMA INTEGRATO DI INTERVENTO E  
DI RECUPERO URBANO DEL IX COMPARTO  
P.E.E.P. (art.16 L. 179/92).  
IN CATASTO AL FOGLIO 50 PART. 711.

LA DITTA

Gruppo Immobiliare Italiano s.r.l.  
Via A. Nelli, Messina 9913  
95027 - C.A.B. Catania  
Partita IVA n. 056430874



PROGETTO ARCHITETTONICO


PLANIMETRIA RETE ENEL

7

DATA:

AGG.

SCALA 1:500

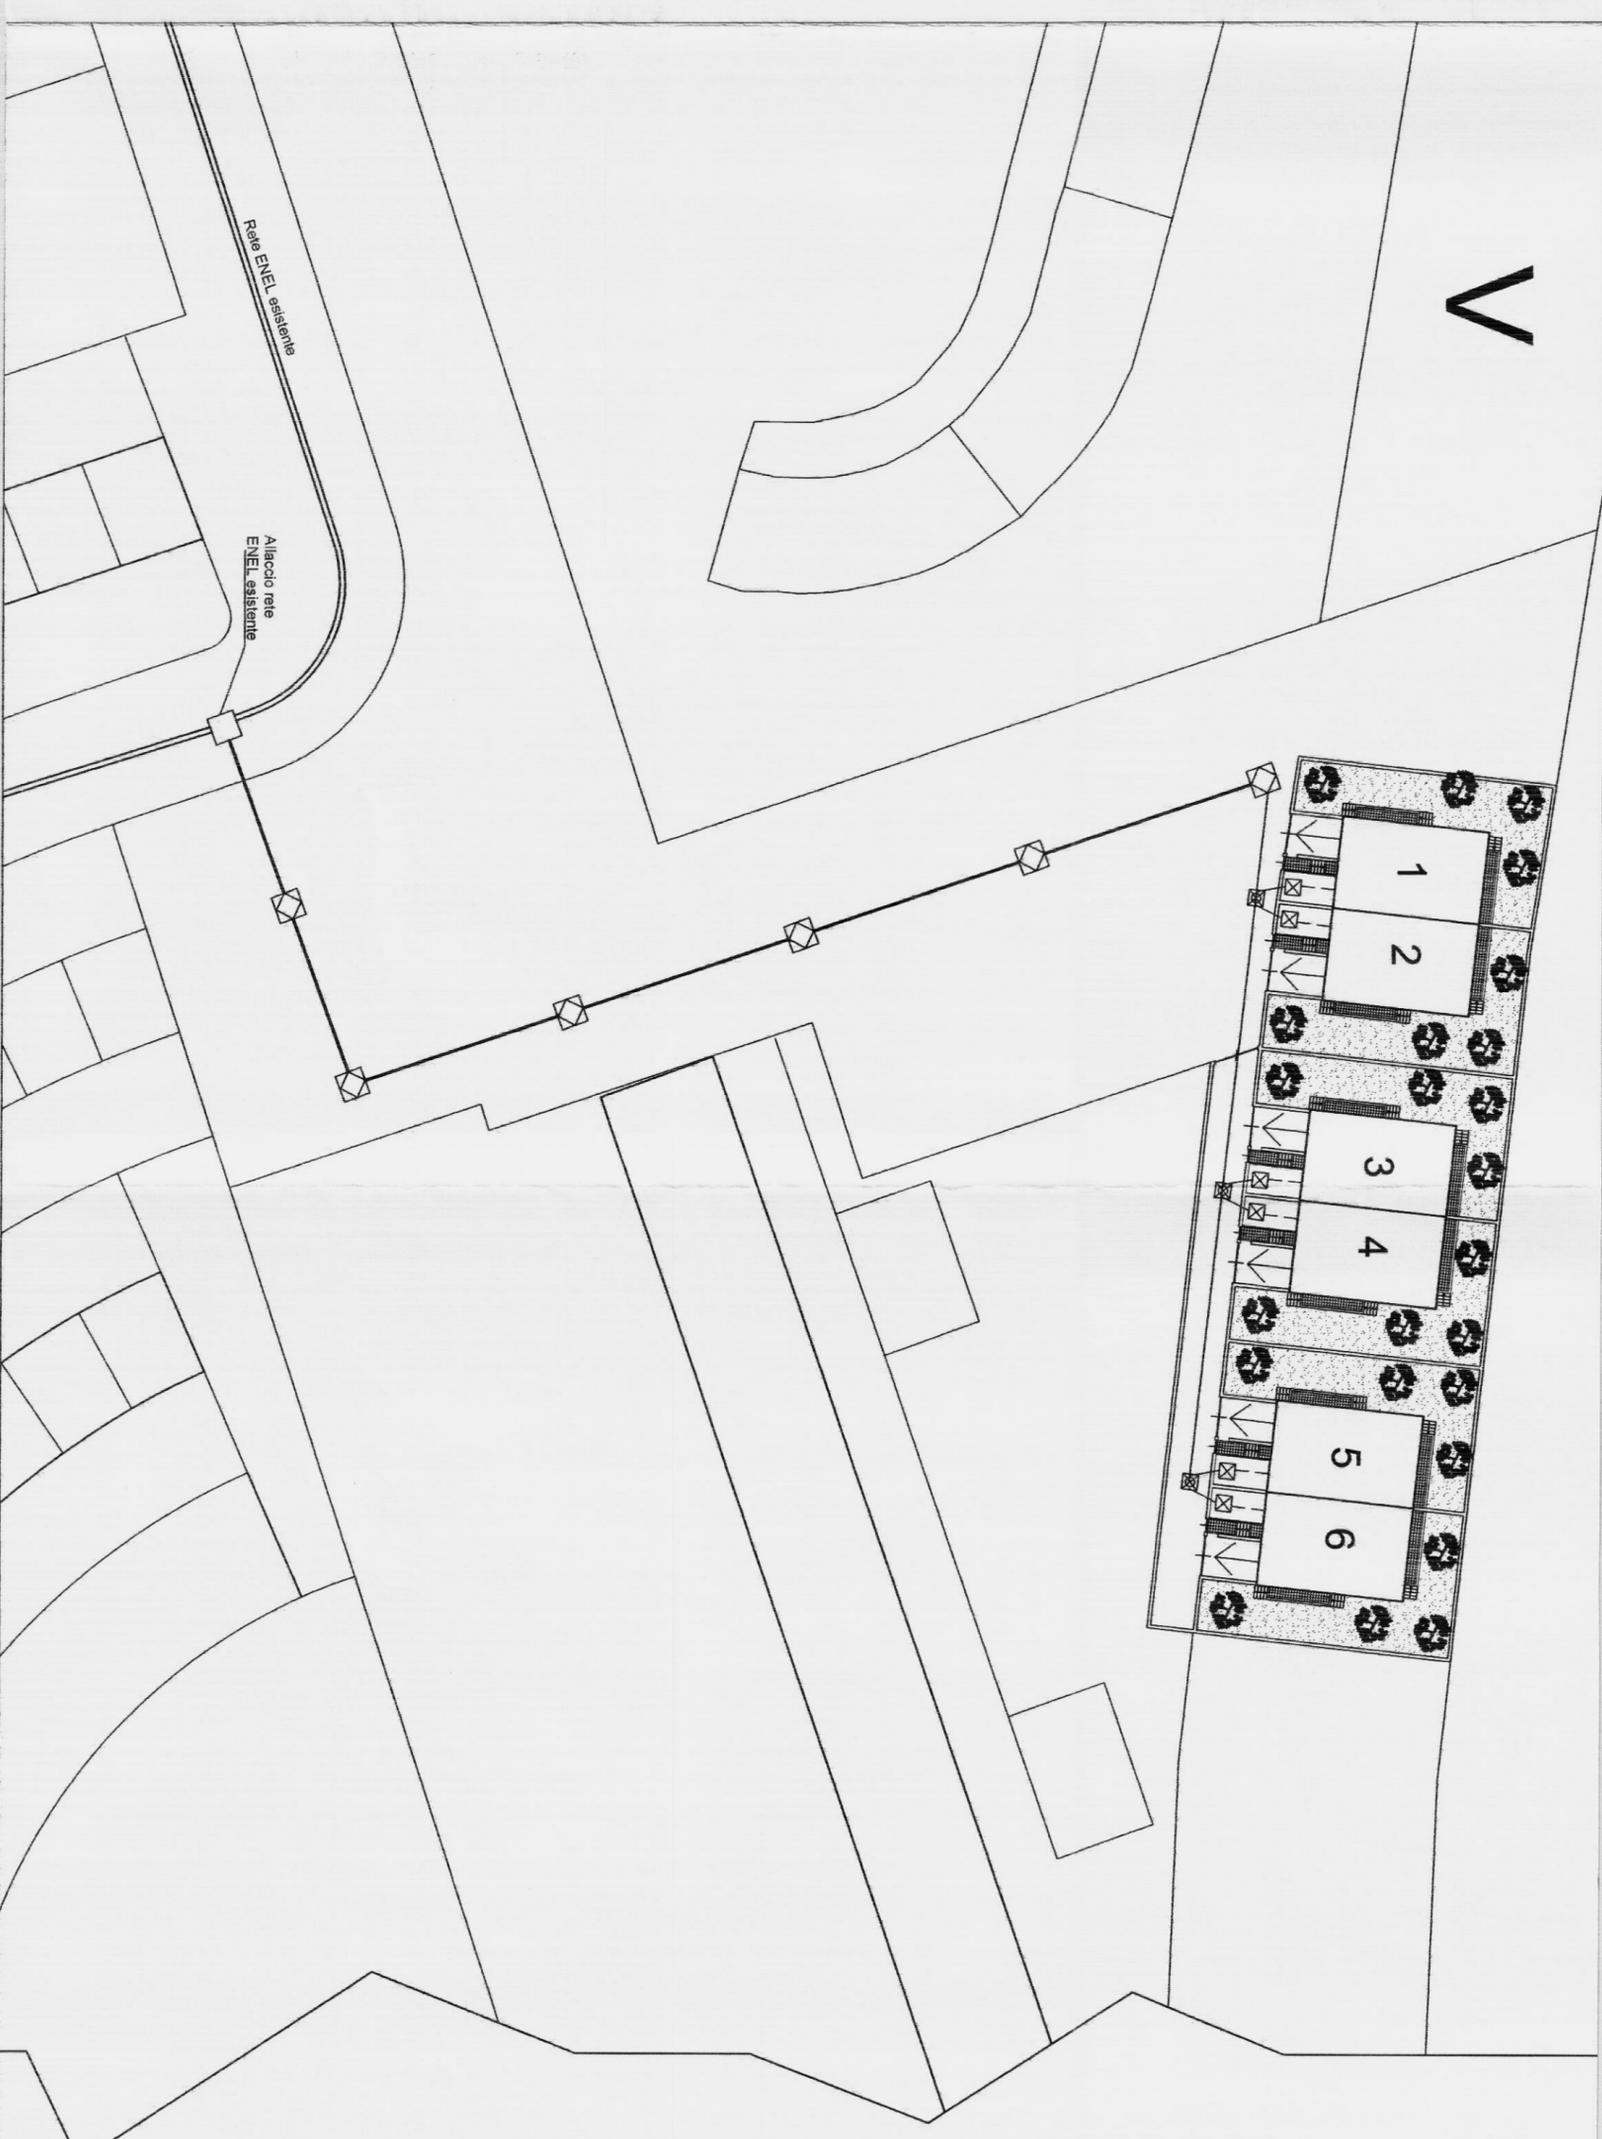

LEGENDA	
	CAVIDOTTO COSTITUITO DA N° 4 TUBI CORRUGATO DN 110 (ESISTENTE)
	CAVIDOTTO COSTITUITO DA N° 4 TUBI CORRUGATO DN 110 (IN PROGETTO)
	POZZETTO (ESISTENTE)
	POZZETTO (IN PROGETTO)
	TUBAZIONE ALLACCIO UTENZE PRIVATE (IN PROGETTO)
	POZZETTO LINEA INTERNA (IN PROGETTO)
	POZZETTO PRIVATO (IN PROGETTO)
	POZZETTO GENERALE (IN PROGETTO)
	RETE ENEL ESISTENTE