



- ■ ■ ■ ■ confini comunali
- ○ ○ ○ ○ quadro delle tavole 1:2000 (limite dell'area coperta dalla serie di tavole in scala 1:2000 "Disciplina d'uso del suolo: PRG ambito urbano")
- 1. I VINCOLI SOPRAORDINATI**
- ▬ idrogeologico vincoli ex lege D.L. 1460/1983 e D.L. 3027/1923
- ▬ ambientale vincoli ex lege 1497/1959 e 431/1985
- ▬ archeologico vincolo ex legge 1089/1989
- ▬ salinelle vincolo ex lege L.R. 15/1991 art. 5
- 2. LE FASCE DI RISPETTO**
- ▬ stradale definita dal D.L. 30/IV/1992 n. 285 e successive variazioni (Nuovo Codice della strada). Le fasce di rispetto fuoridati cariti abiliti nuovi in sequenti ampiezze: 60 mt dal confine stradale per le strade di tipo A (autostrade); 40 mt dal confine stradale per le strade di tipo B (strade extraurbane principali); 30 mt dal confine stradale per le strade di tipo C (strade extraurbane secondarie)
- ▬ ferroviario definito dal D.P.R. 11/VII/1980 n. 753. Le fasce di rispetto hanno le seguenti ampiezze: 30 mt dal limite dalla più vicina rotaia per ferrovie inambito extraurbano; 6 mt dal limite dalla più vicina rotaia per le ferrovie in ambito urbano
- ▬ cimiteriale definito dal R.D. 27/VII/1934 n. 1265. La fascia di rispetto ha un'ampiezza di 200 mt dalla perimetrazione del cimitero
- ▬ fluviale definito dalla L. 431/1985. La fascia di rispetto ha un'ampiezza di 150 mt dall'alveo del fiume
- ▬ POZZI IDROPOTABILI
- 4. LE INFRASTRUTTURE DI COLLEGAMENTO**
- ▬ viabilità primaria esistente
- ▬ viabilità primaria da potenziare
- ▬ viabilità primaria di progetto
- ▬ modifiche al tracciato della ferrovia circumetnea a cielo aperto
- ▬ modifiche al tracciato della ferrovia circumetnea in galleria
- 5. IL SISTEMA AGRICOLO-AMBIENTALE**
- ▬ area di interesse paesaggistico
- ▬ verde agricolo produttivo
- ▬ verde agricolo di particolare pregio ambientale
- ● ● ● ● Parco del Simeto
- masserie
- △ mulini
- ville
- 6. IL SISTEMA PRODUTTIVO**
- ▬ Area di Sviluppo Industriale (A.S.I.)
- ▬ area artigianale
- 7. LE AREE SPECIALI**
- ▬ aree di interesse archeologico (definite dalla Soprintendenza BBCCAA)
- ▬ discarica subcomprensoriale
- ▬ area cimiteriale
- ▬ cave
- pozzi
- sorgenti
- ▬ impianto di depurazione

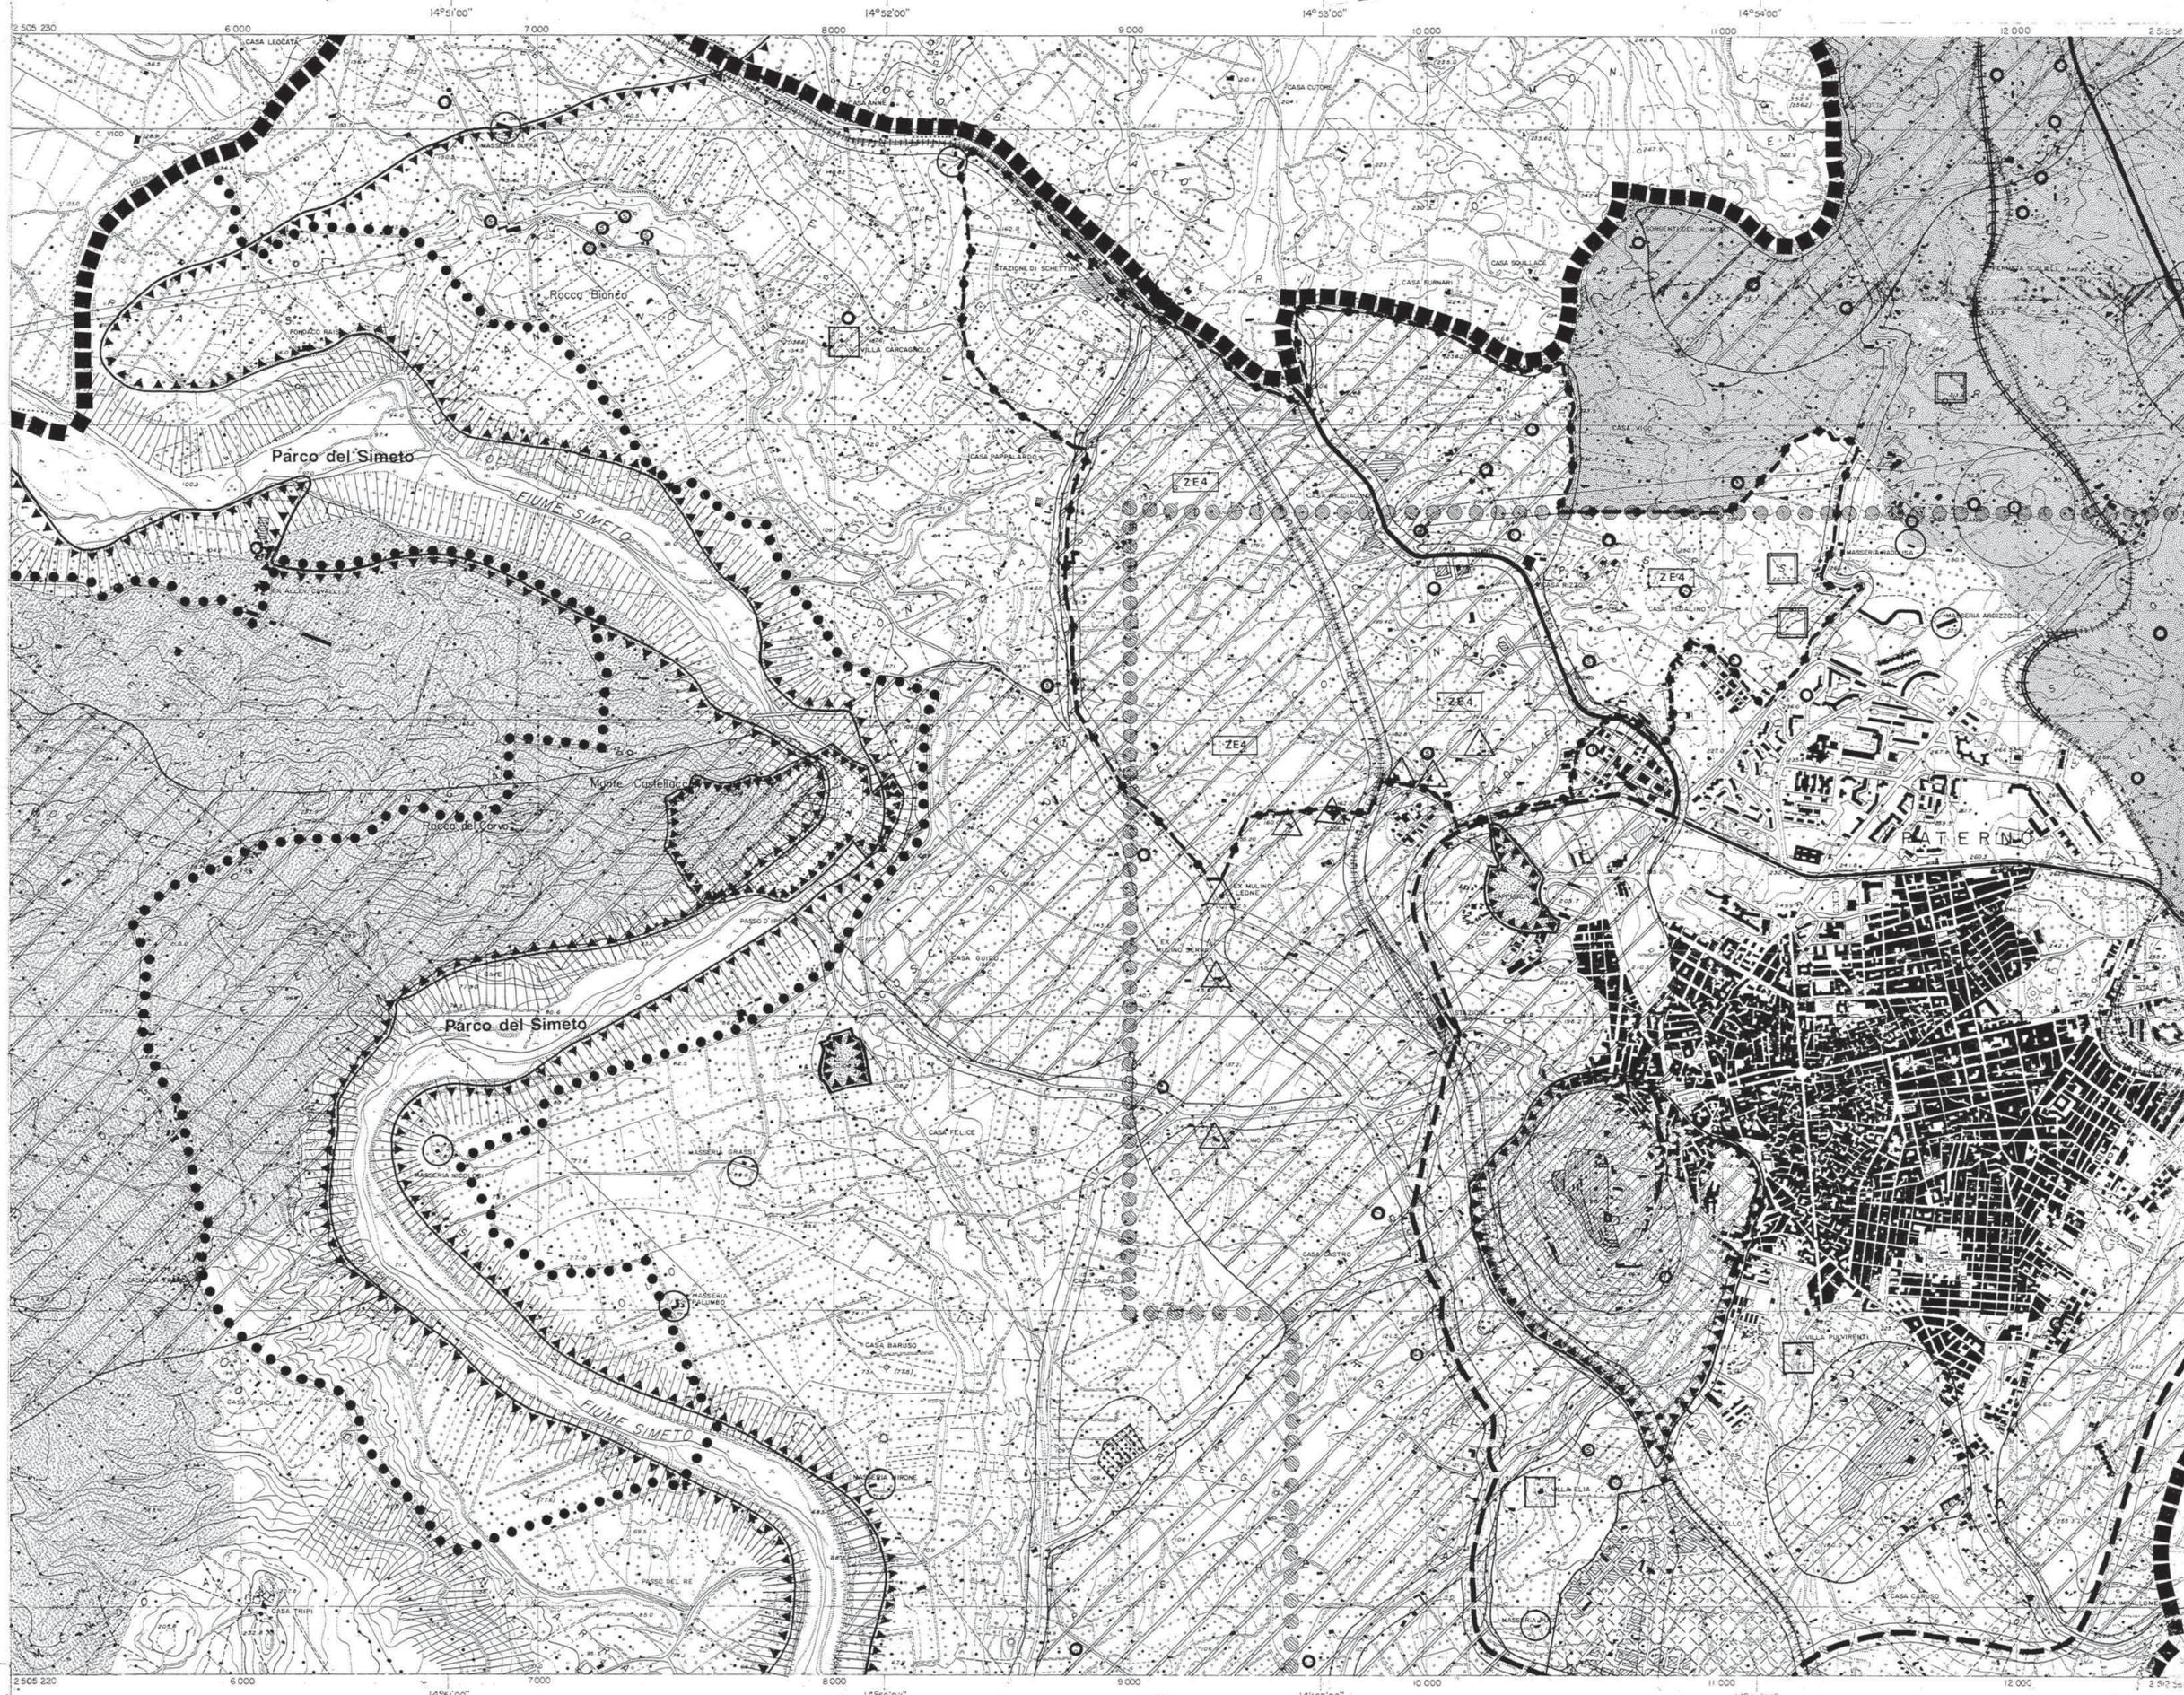

Prg '95

comune di Paternò

- progettista incaricato prof. arch. Bruno Gabrielli
- coordinamento arch. Paolo Fusaro
- co-progettazione arch. Fausto Messina
- gruppo operativo arch. Salvatore Borzi
- arch. Antonella Chisari
- arch. Elena Ciravolo
- arch. Francesco Finocchiaro
- arch. Paola Spampinato
- arch. Orazio Truglio
- arch. Federica Alcozer
- arch. Carola Gattorna
- arch. Elena Ricciardi
- Giuseppe Cavallaro
- Enzo Nicotia

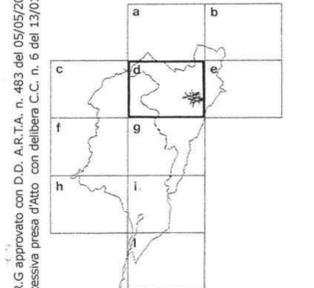

tav 7d
disciplina d'uso del suolo:
Prg ambito territoriale
sc. 1:10.000