

ZC1 SEZIONI STRADALI

scala 1:100

Assessorato del Territorio e dell'Ambiente

IL PRESENTE DOCUMENTO COSTITUISCE ALLEGATO
AL D. P. N. 483 DEL 05-05-2003

REGIONE SICILIANA
ASSESSORATO LAVORI PUBBLICI
UFFICIO GENIO CIVILE - CATANIA


IL DIRIGENTE COORDINATORE
(Arch. G. T. ...)

Visto ai sensi dell'art. 13 della
Legge 2-1-74, n. 64 e con riferi-
mento alla nota di pari data e
numero.

N. 25662 Catania, li 13 GEN. 1996

Il Dirigente Tecnico ...
(Dr. Giuseppe Filetti)

SEZIONE A 20 mt

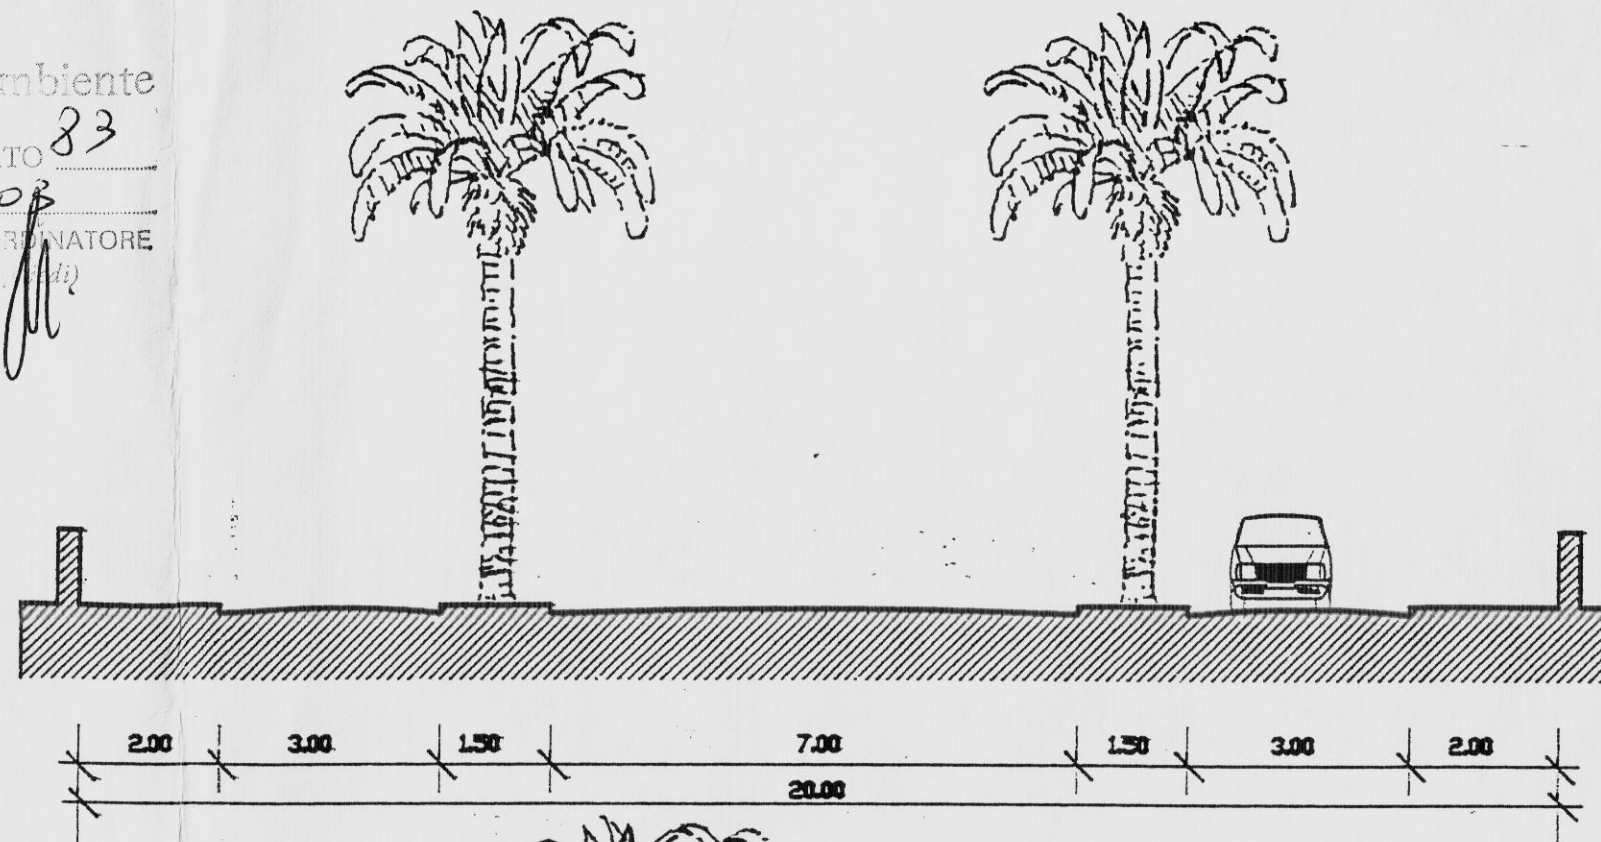

IL DIRIGENTE SUPERIORE TECNICO
CAPO DELL'UFFICIO
(Ing. Ignazio Sciortino)




REGIONE SICILIANA
ASSESSORATO DEL TERRITORIO E DELL'AMBIENTE
CONSIGLIO REGIONALE DELL'URBANISTICA

IL DIRIGENTE SUPERIORE TECNICO
CAPO DELL'UFFICIO
(Ing. Ignazio Sciortino)

638 06-06-02

"COPIA CONFORME ALL'ORIGINALE
ADOTTATO CON LA DELIBERA
COMMISSARIO AD ACTA N° 130 DEL
20-9-1999 E SUCCESSIVA DELIBERA
C. AD ACTA DI PRESA D'ATTO N° 3 DEL
12-1-2000 E ALLEGATO E PARTE
INTEGRANTE DELL'ATTO"

SEZIONE B 17 mt

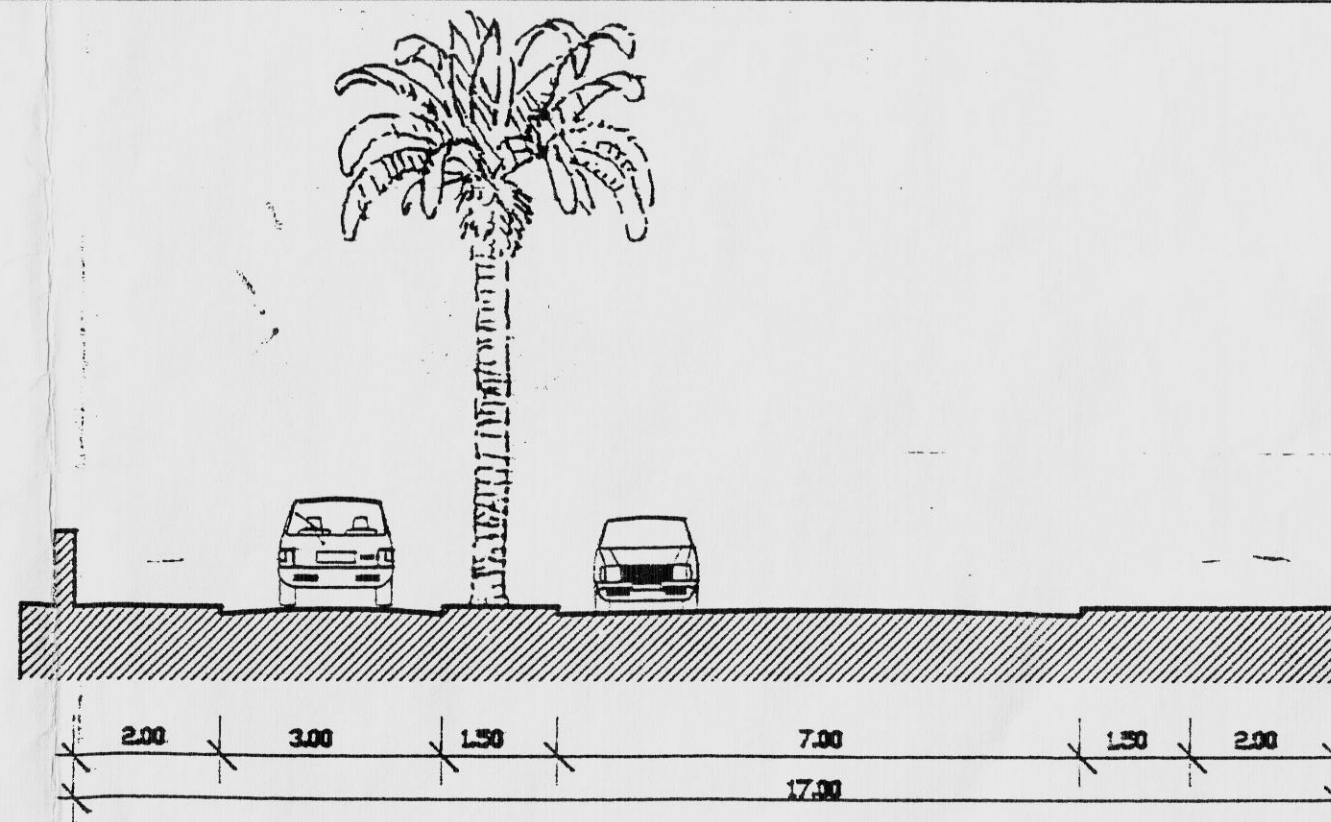


Si certifica che il presente atto è stato depositato
presso questa Segreteria Generale dal 21-06-03

11-07-03
Il Segretario Generale
(Dott. Aldo Motta)


DIRIG. UFF. URBANISTICA
(Arch. F. Ali)




SEZIONE D
14 mt

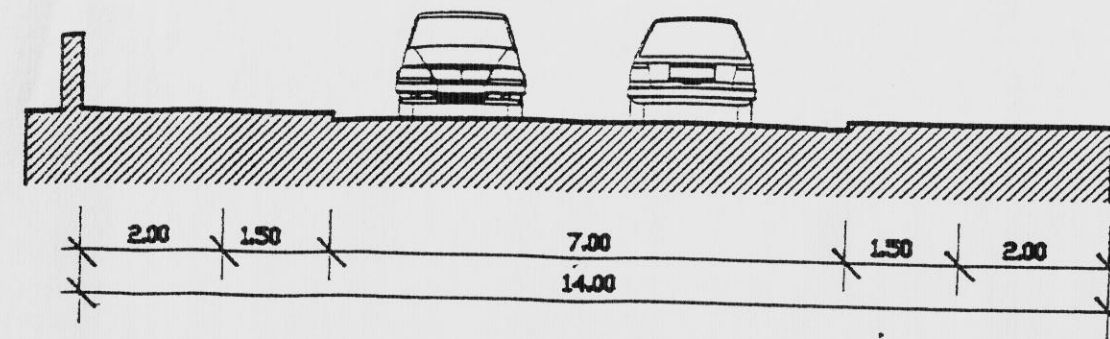

SEZIONE E
11 mt

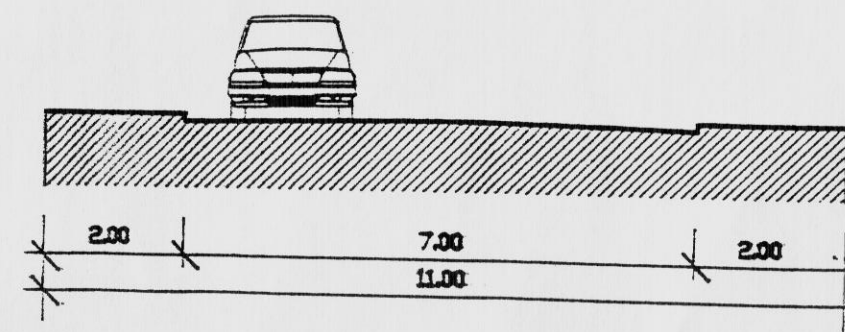

SEZIONE F
10 mt

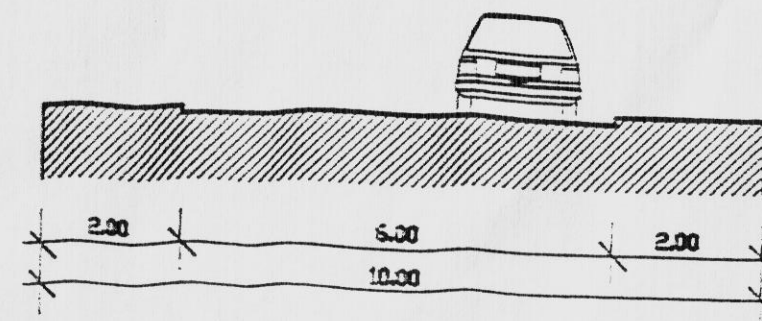

SEZIONE G
36 mt

