



REGIONE SICILIANA COMUNE DI PATERNO'

Provincia di Catania

AMPLIAMENTO E RIQUALIFICAZIONE DELLA PISCINA
COMUNALE E DELLA SUA AREA ESTERNA

Ase 3 - Operativo 3.3.2
Linea d'intervento 3.3.2.1 del P.O.F.E.S.R. 2007/2013
Bandi - Dto Assso Regionale "Turismo, Sport e Spettacolo" del 11.04.2011

PROGETTO ARCHITETTONICO IN VARIANTE Pianta e Sezione piscine esterne



R.U.P.
Geom. Giuseppe Paternò



Direttore dei Lavori
Ing. Carmelo Costa

Supporto al RUP
Ing. Ciancio Eugenio

Redatto da: Ing. Carmelo Costa

Note
Data 29/03/2017

Studio tecnico Ing. Carmelo Costa - via Vacca , 28 Paternò (ct) cap 95047
cell. 393 5433671 - mail.coscaca@iscali.it

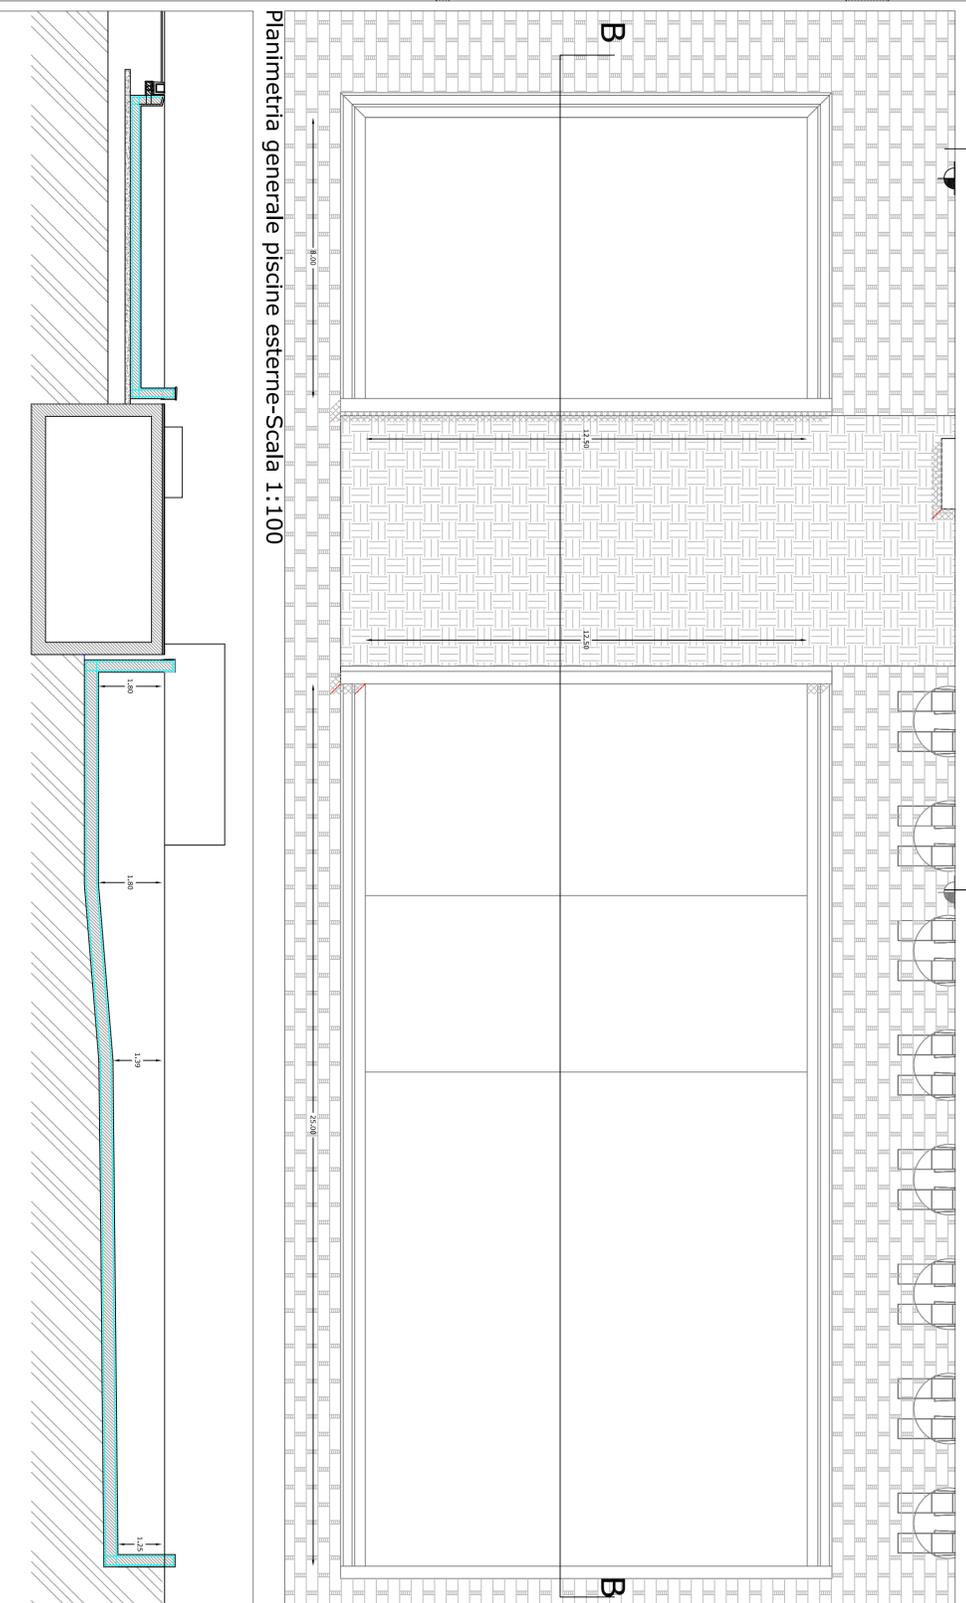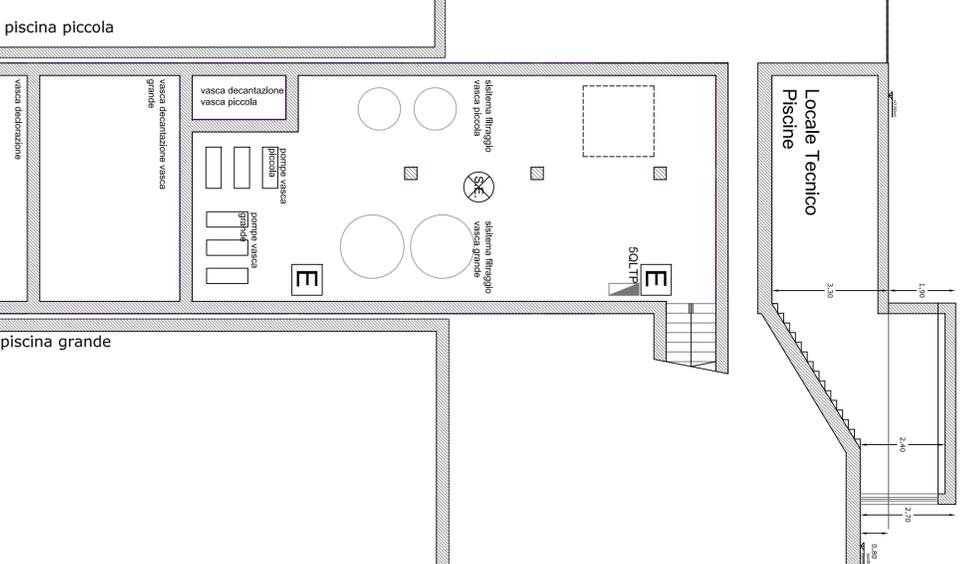

Planimetria generale piscine esterne-Scala 1:100

Sezione B-B -Scala 1:100