







PARTICOLARI COSTRUTTIVI - FREGI ARTISTICI per stendardi da installare all'interno del Centro Storico

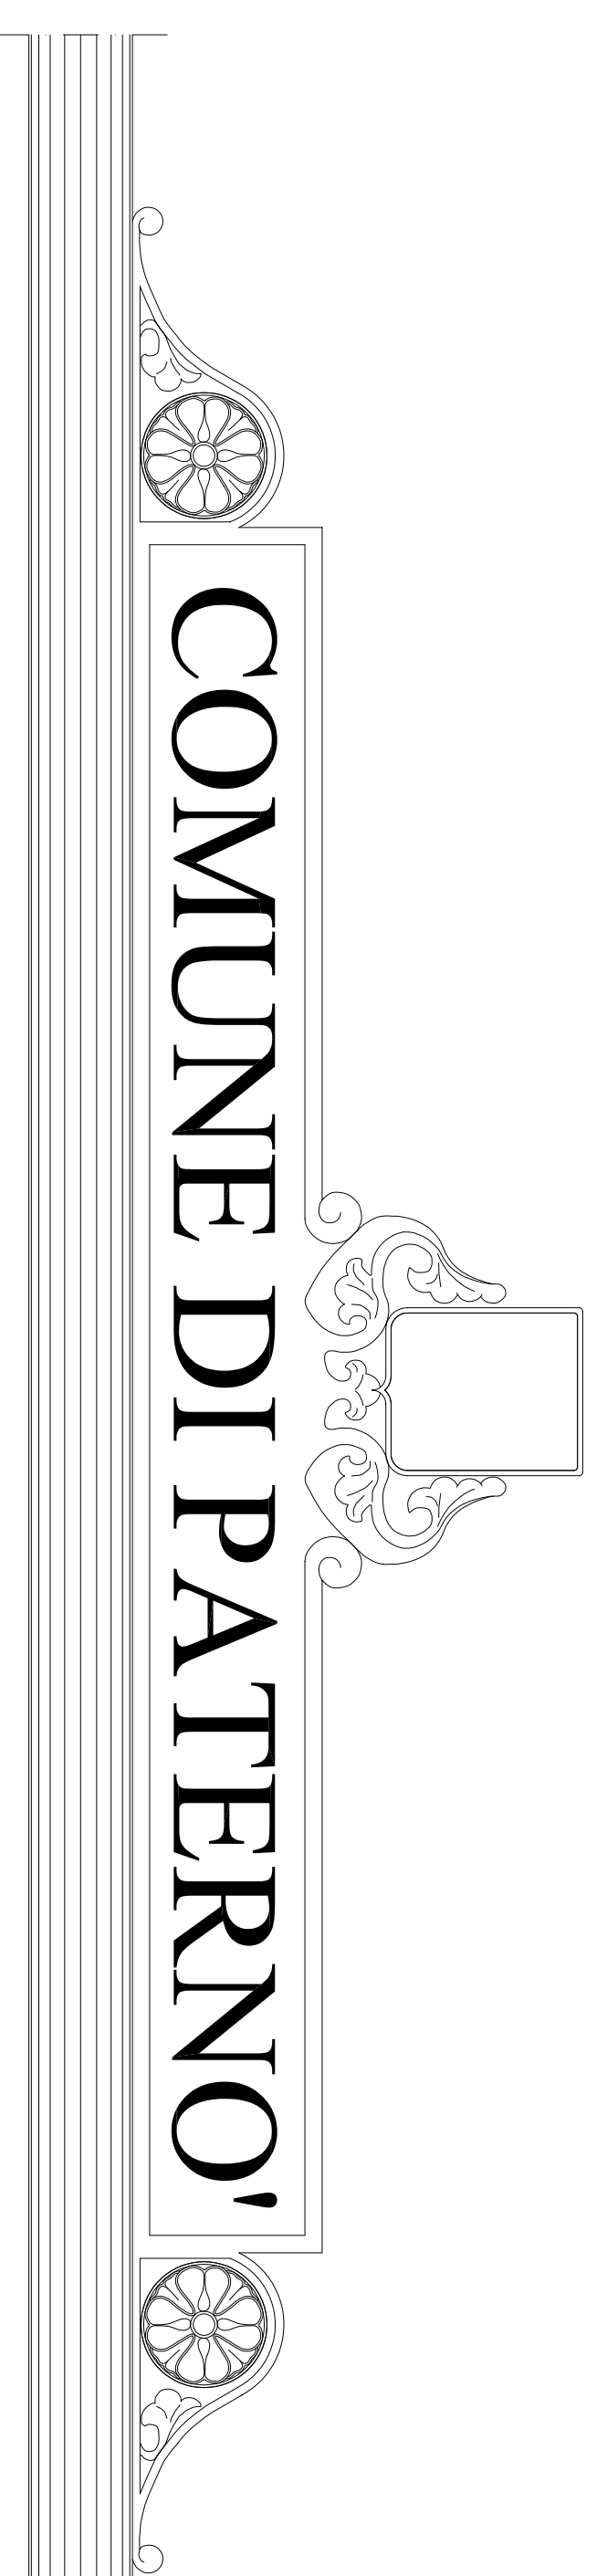





Particolare D

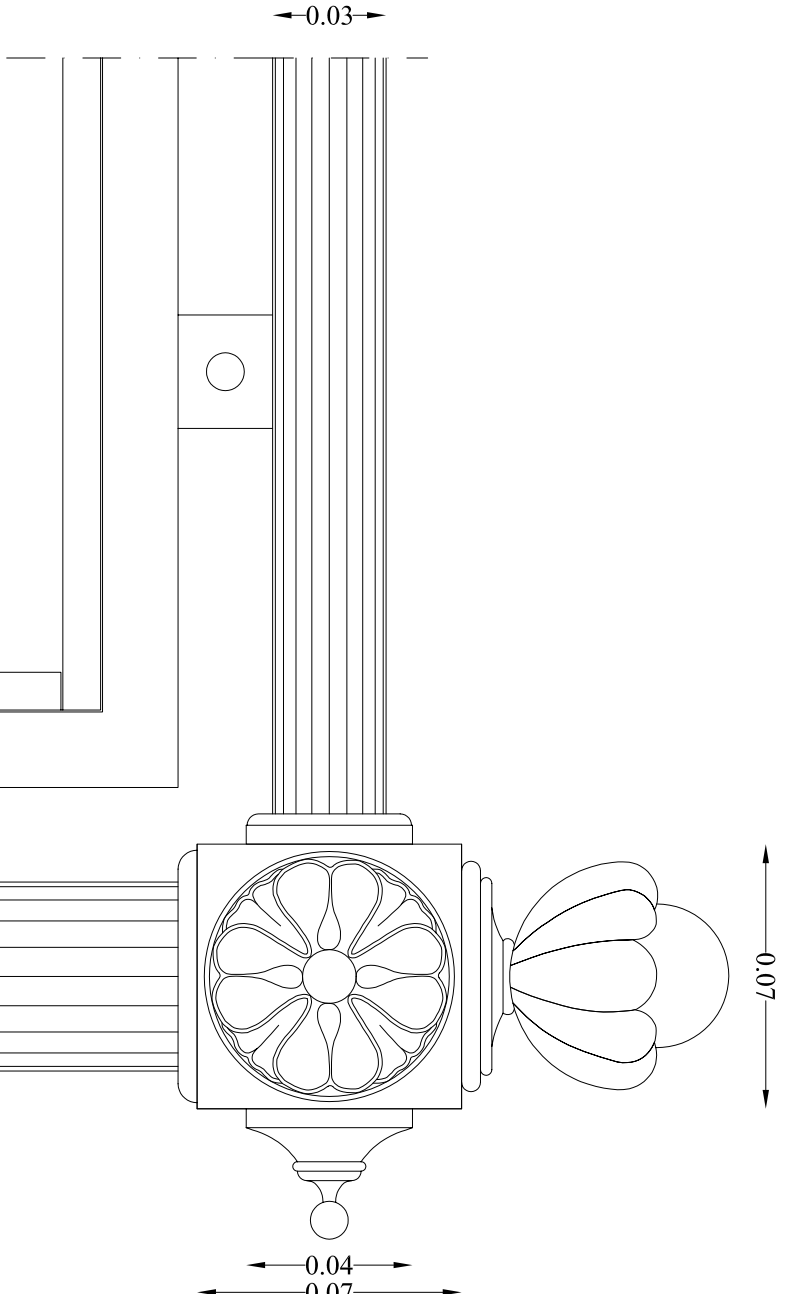


Particolare A

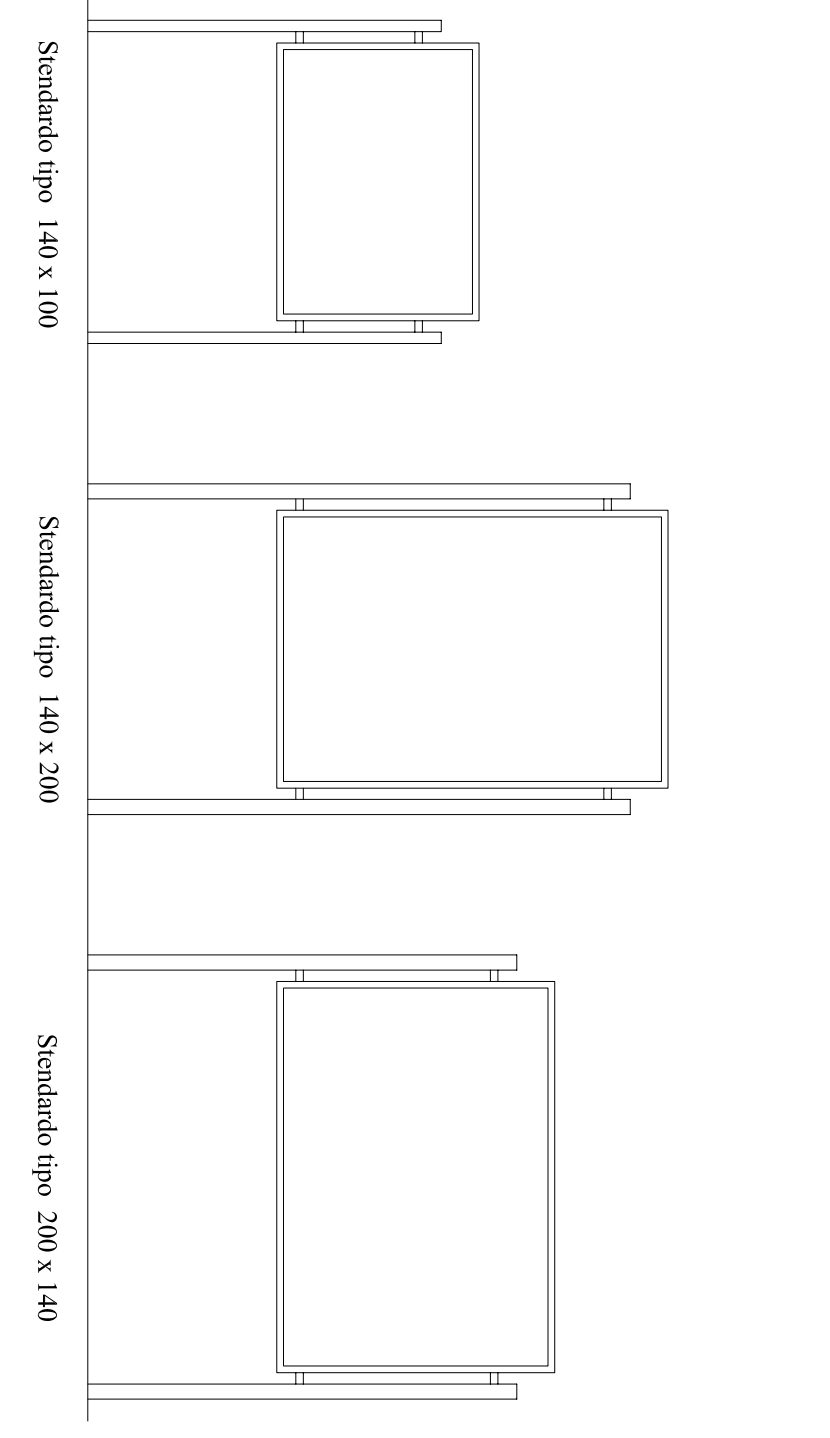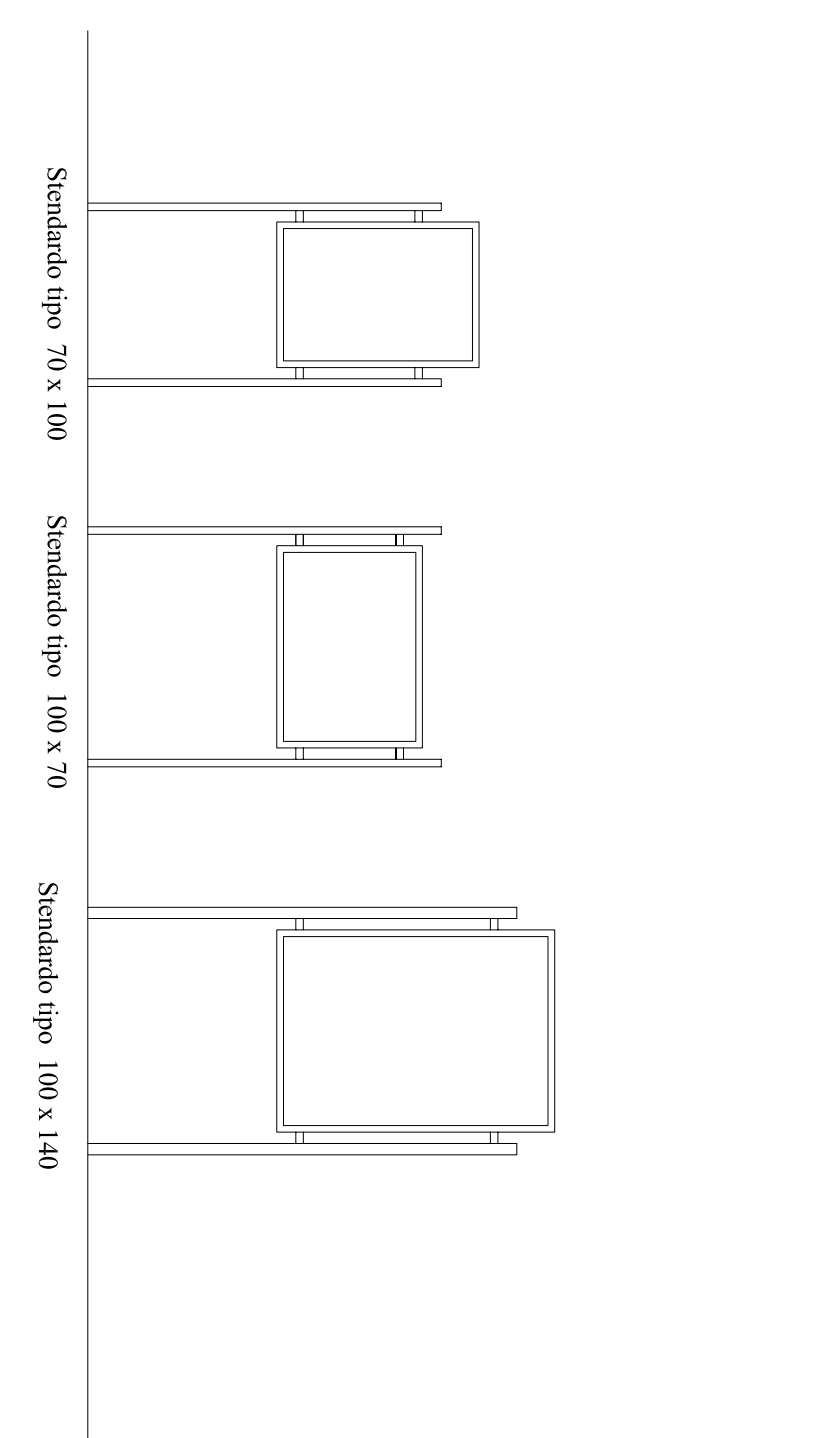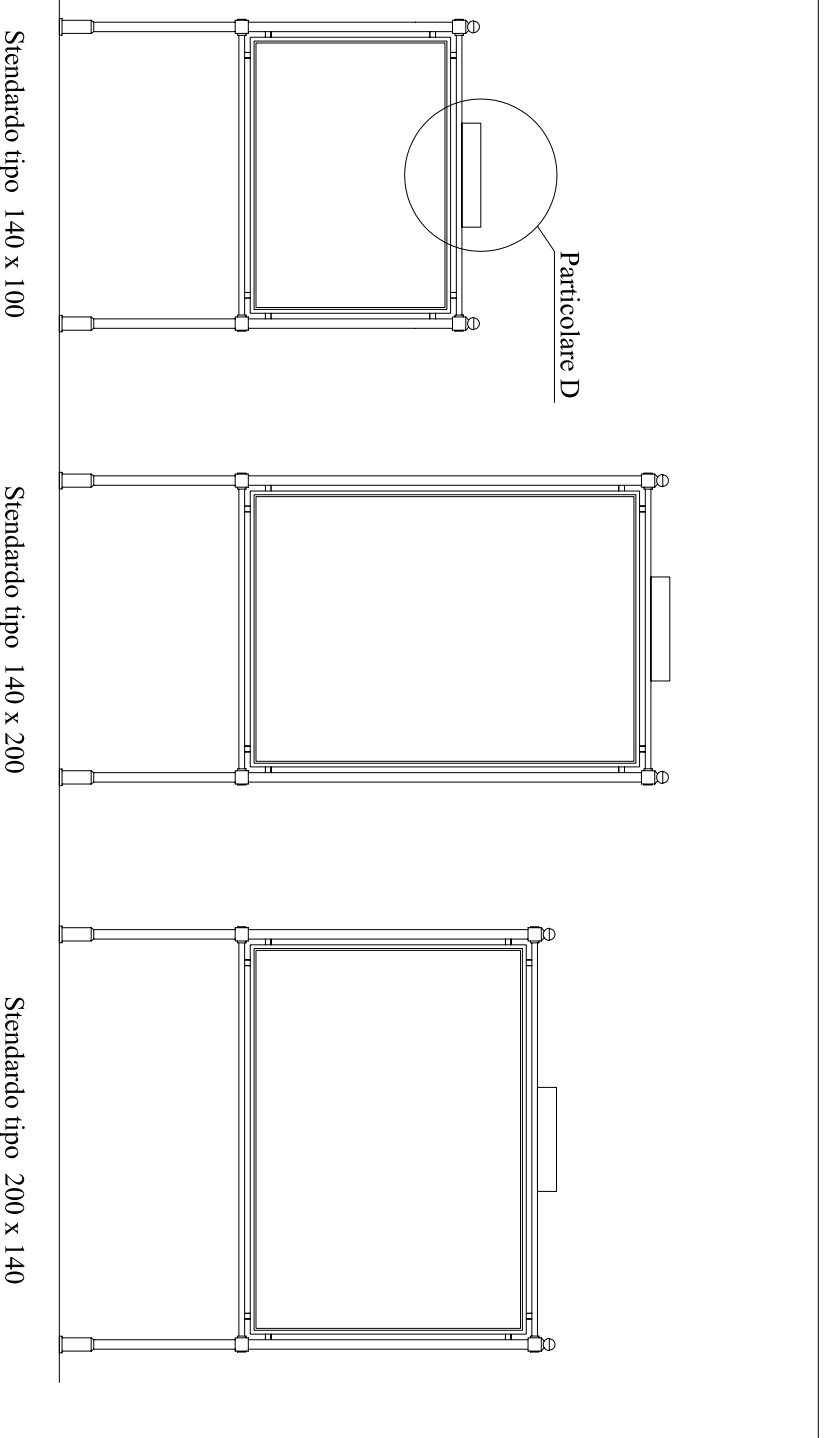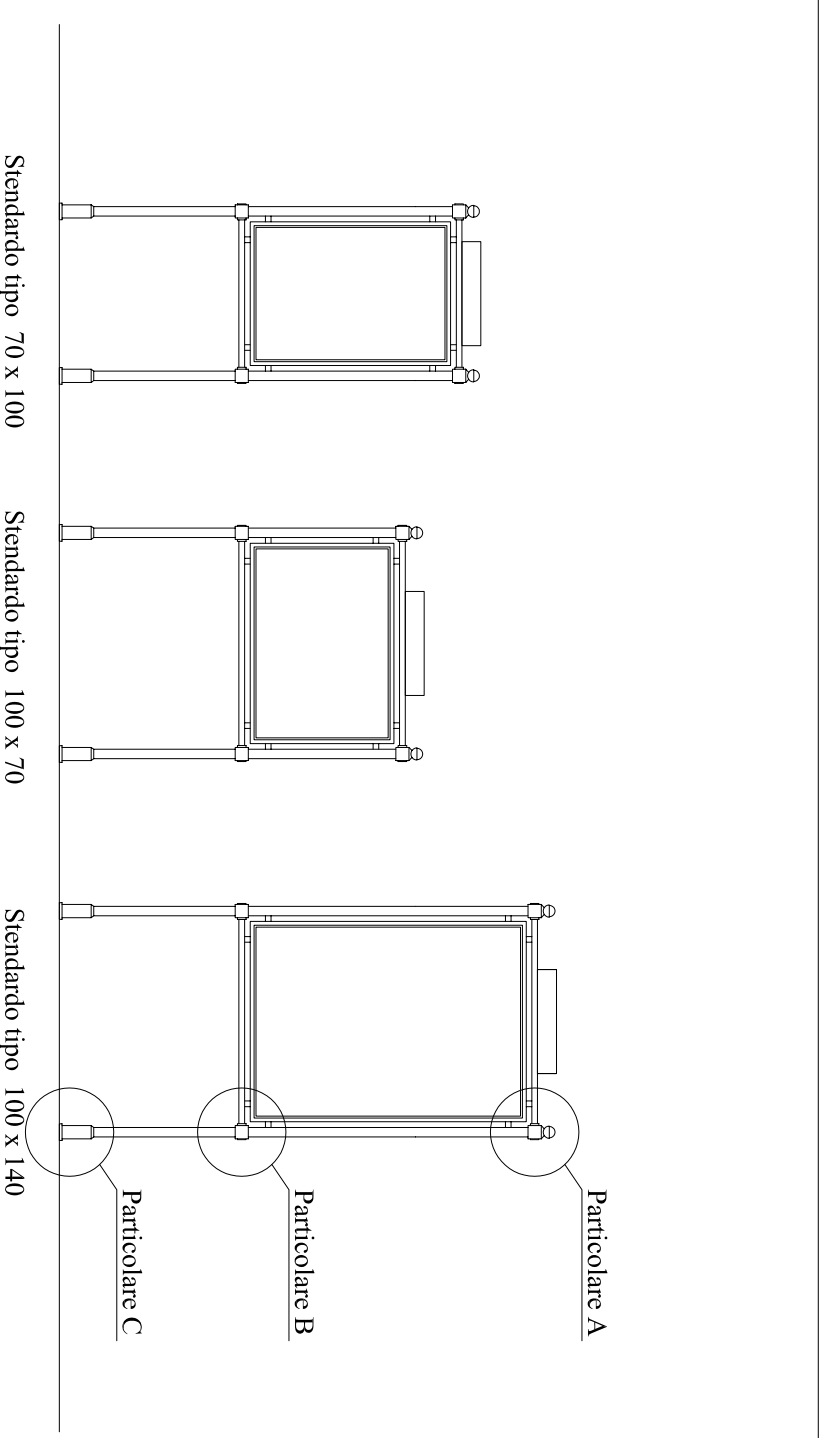

Scala 1:40

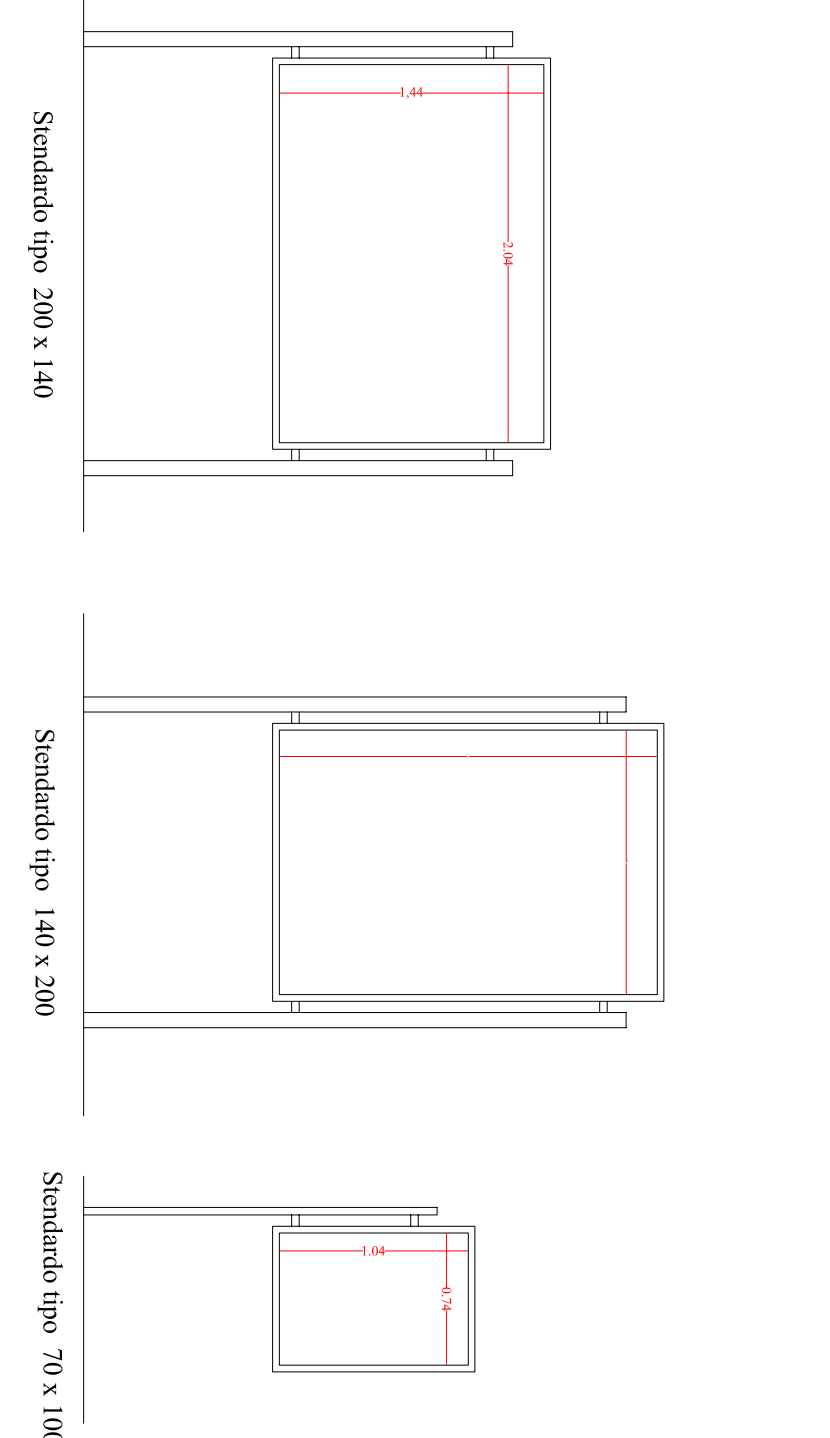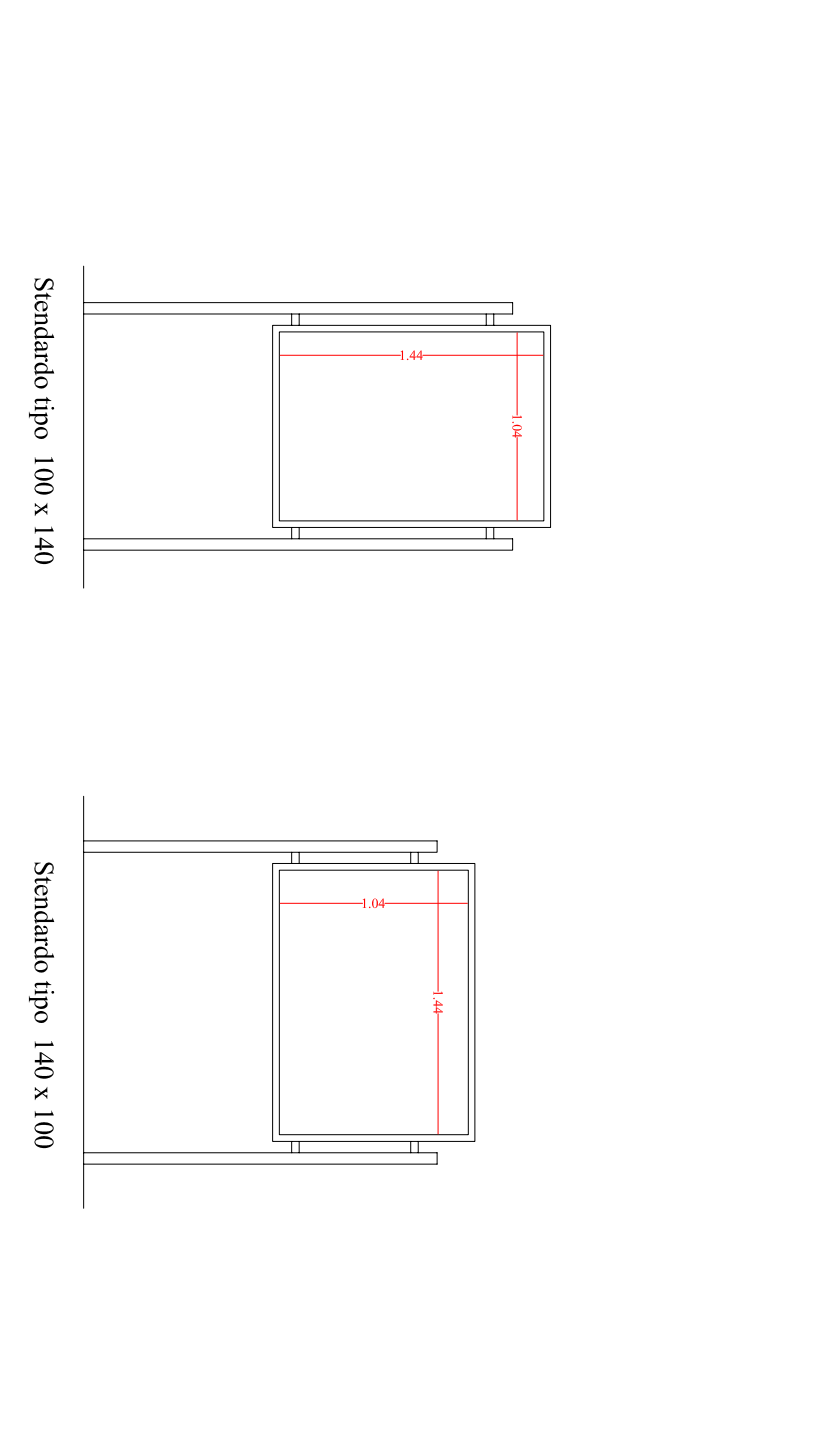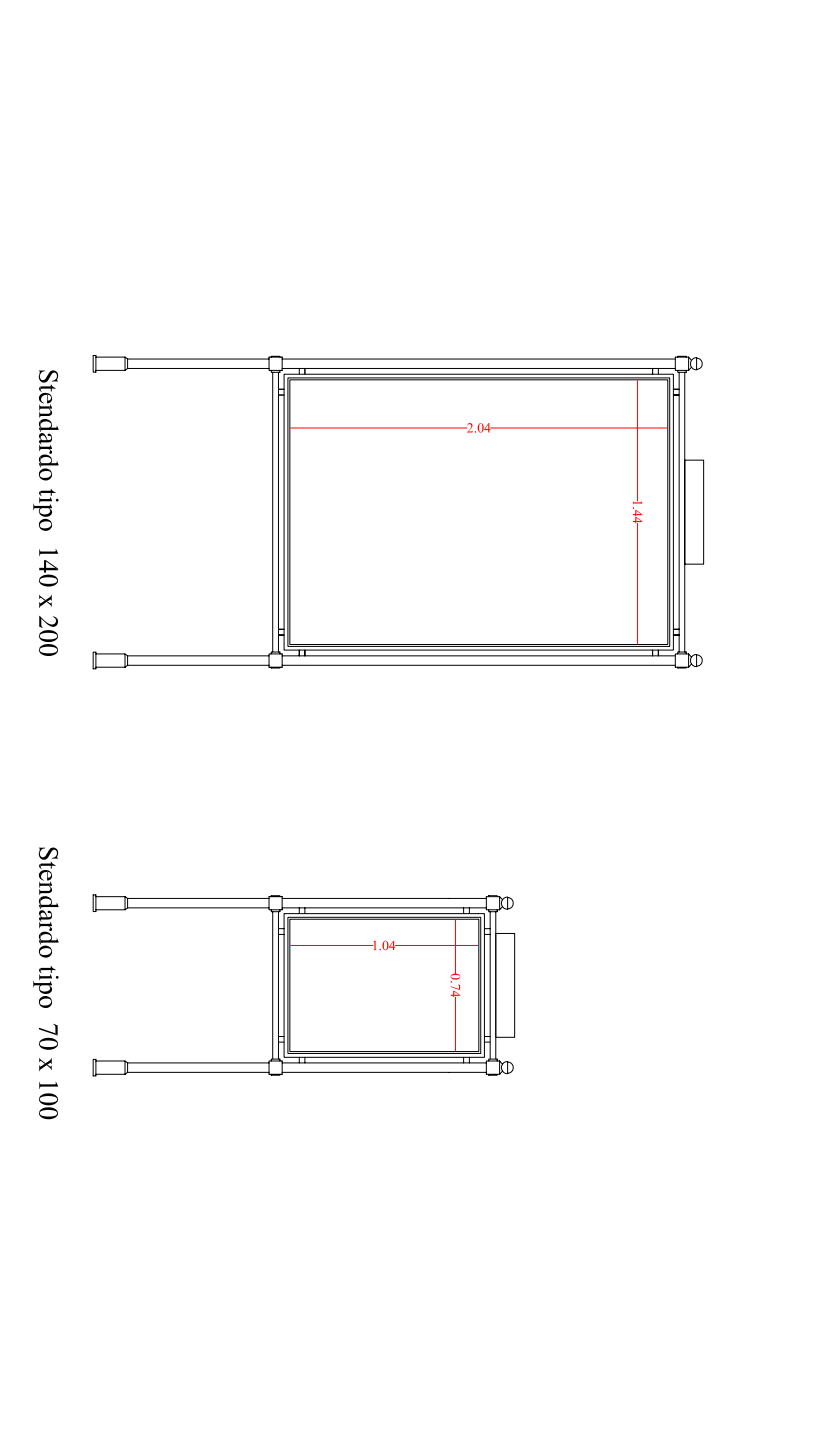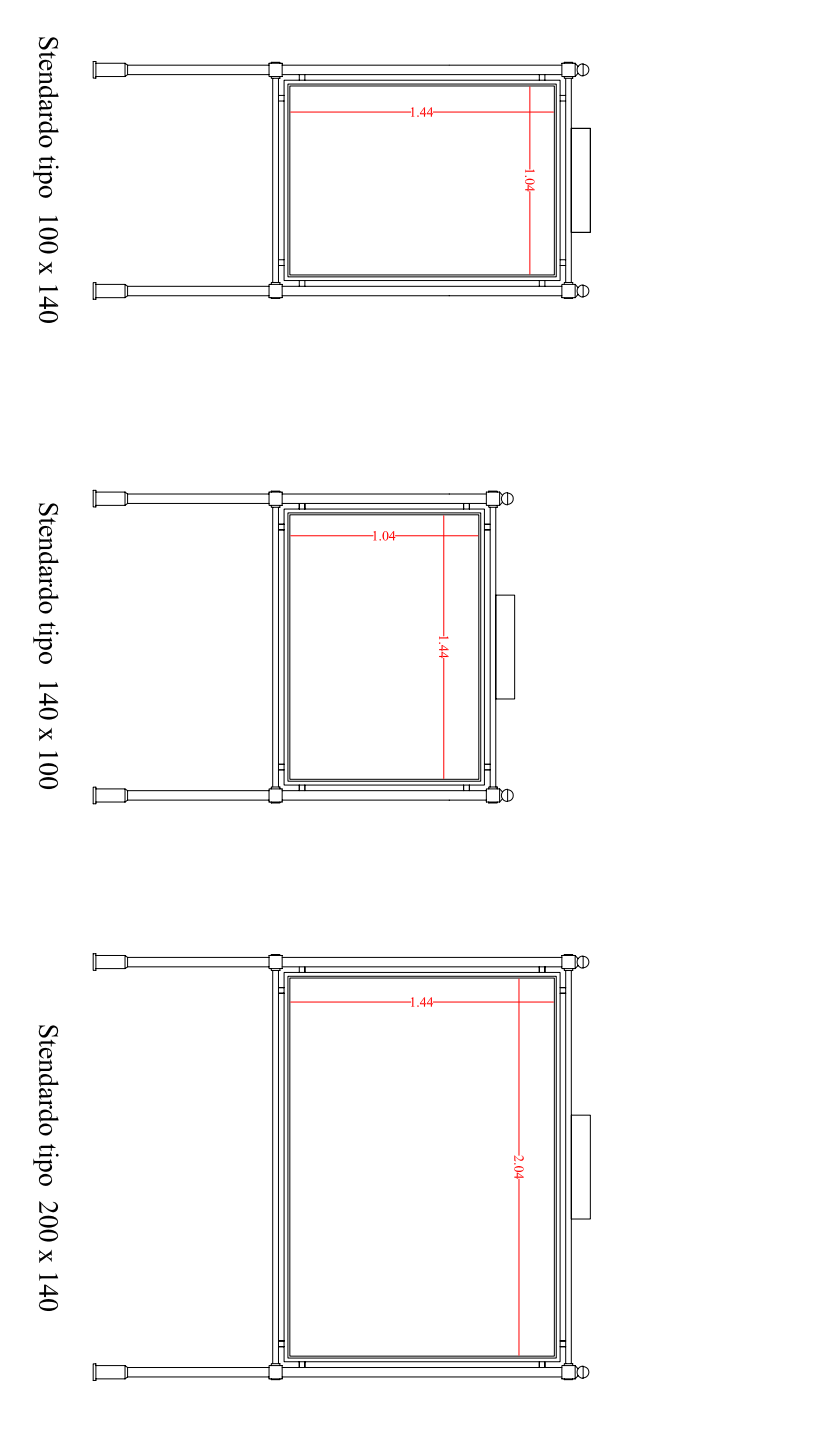


Scala 1:40

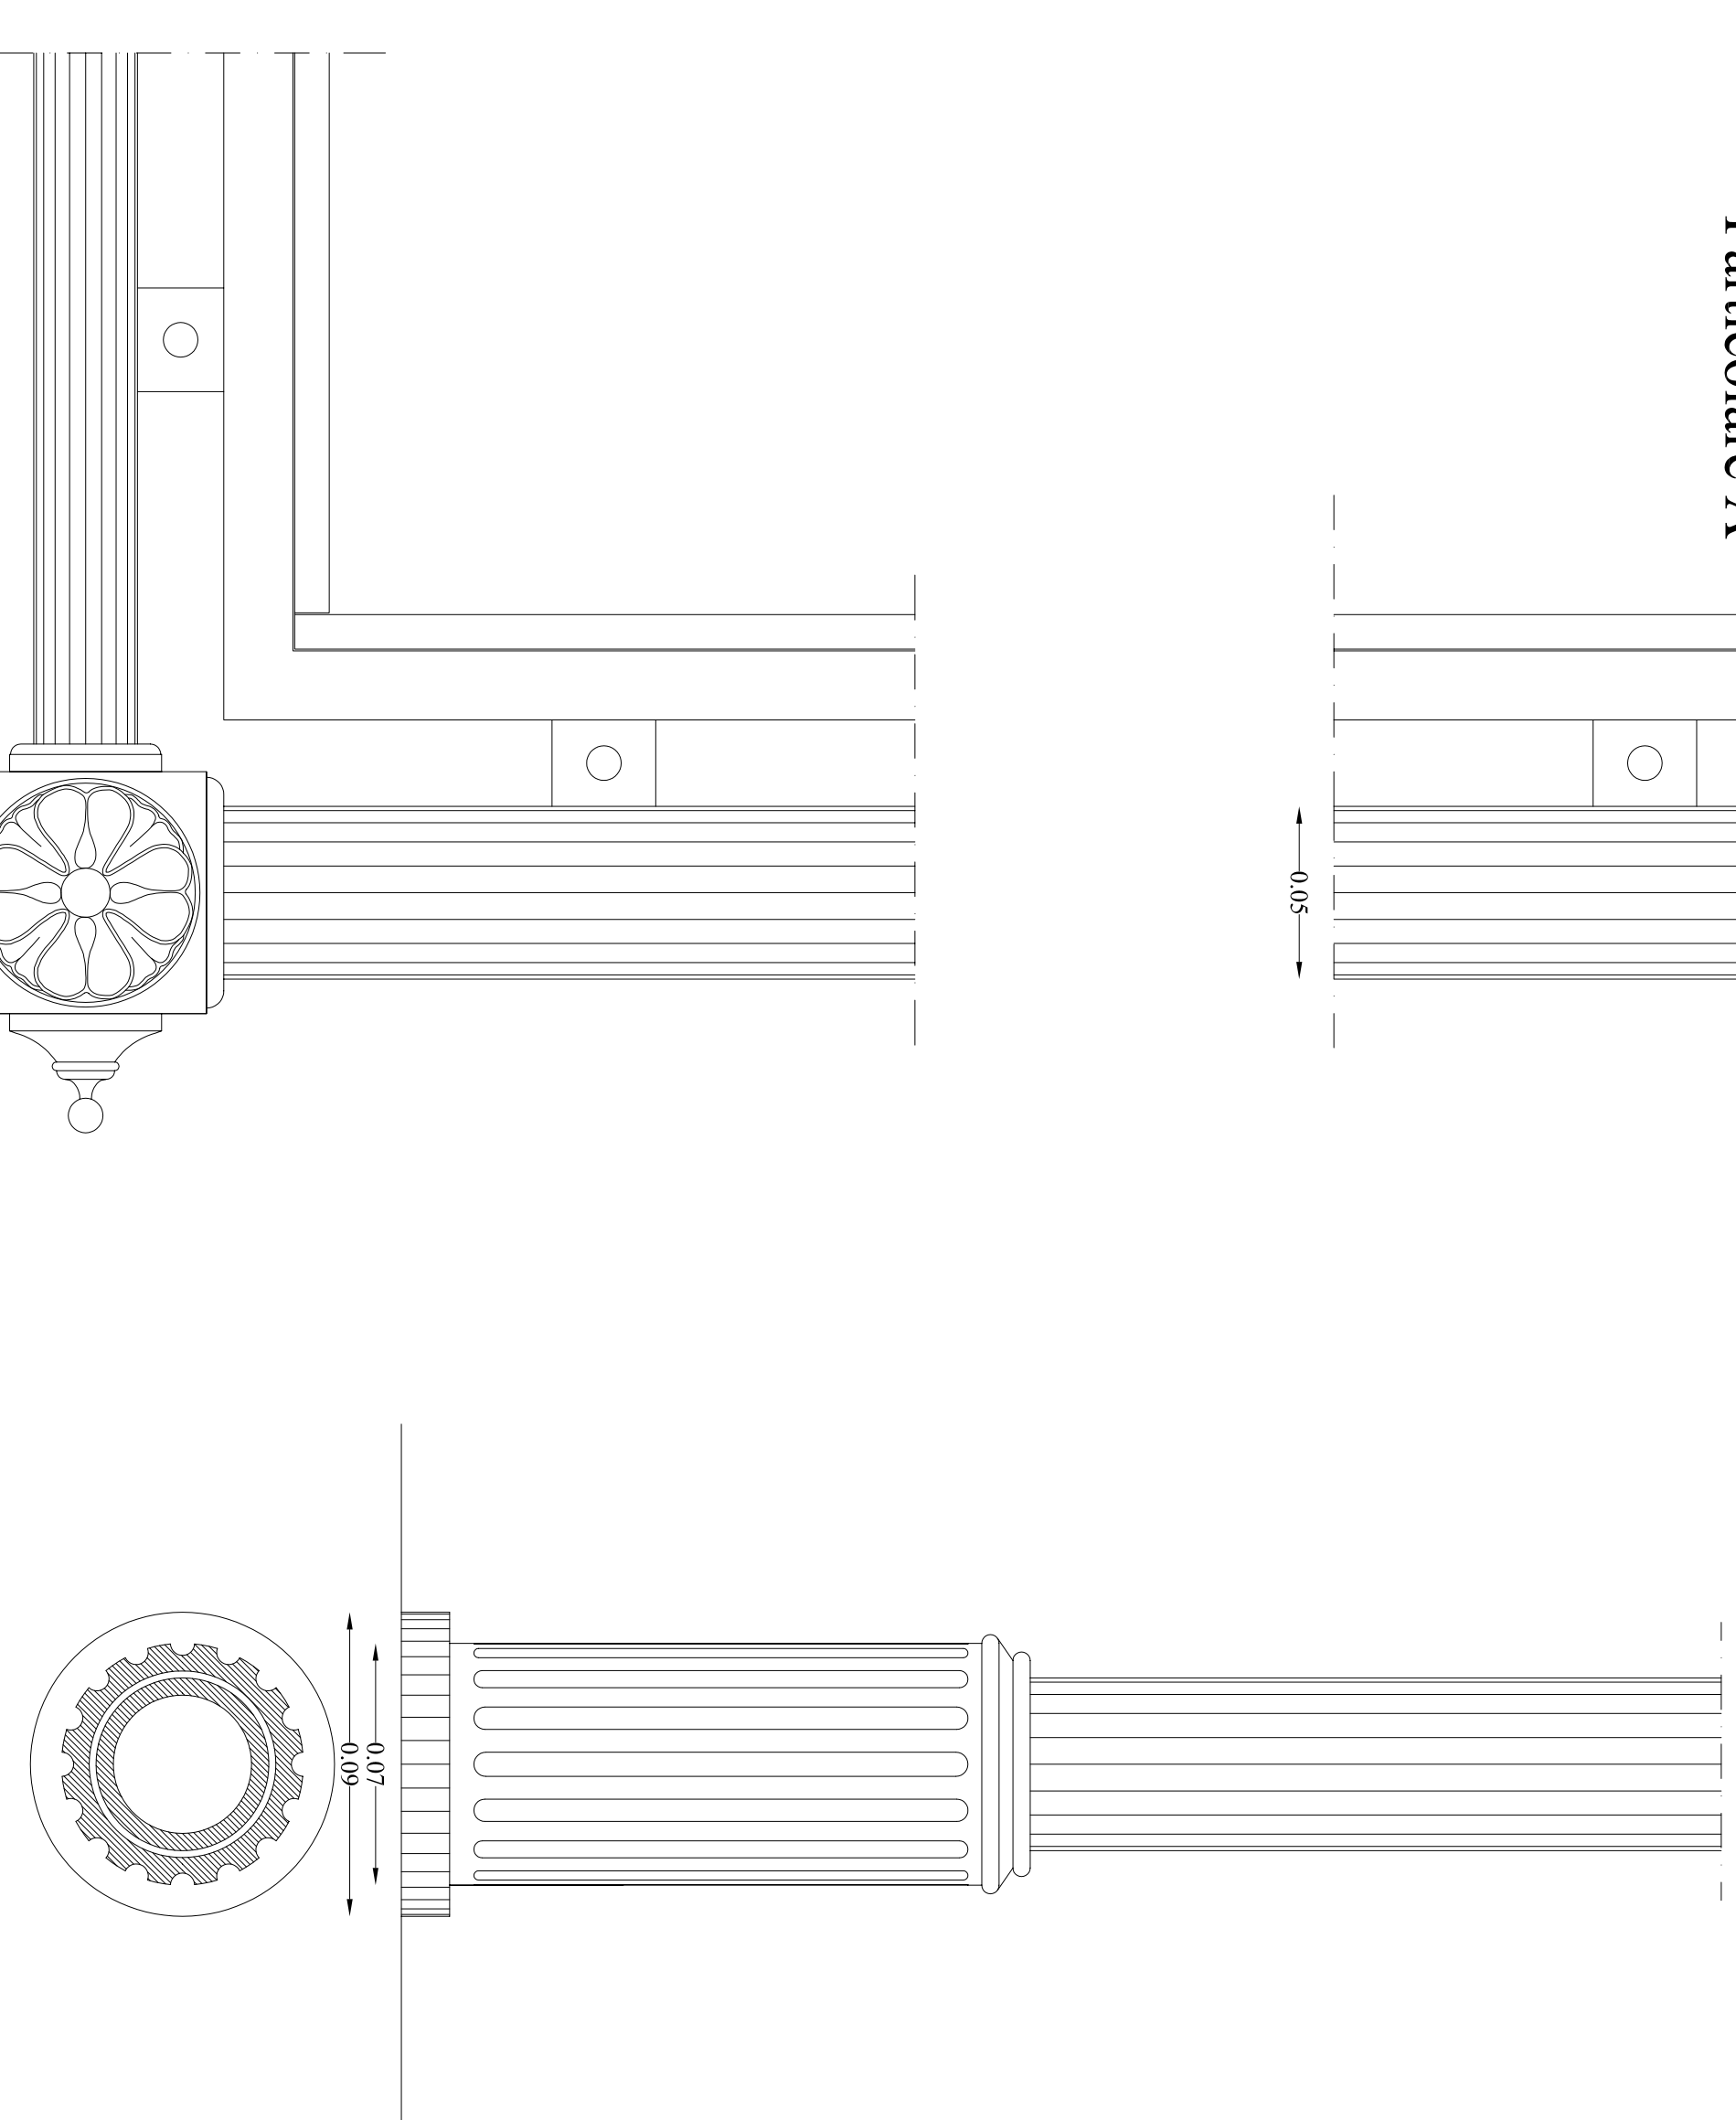

Particolare B

Particolare C

Scala 1:2

 

POSTER tipo 600 x 300

Scala 1:40

COMUNE DI PATERNO' Provincia di Catania

PIANO DEGLI IMPIANTI PUBBLICITARI REVISIONE GENERALE

TAV. 3 - TIPOLOGIE STENDARDI E FREGI ARTISTICI

Capi Unità Operative:
Dott.ssa Maria Letizia Messina - Programmazione, Bilancio e Tributi
Ing. Bruno Maccarone - Urbanistica e Territorio

Arch. Francesco Ali - Idrologia ed Ambiente
Dott. Antonino La Spina - Polizia Municipale
Geom. Antonino Di Bella - Ufficio Speciale del Traffico

Gruppo di Lavoro:
Dott.ssa Antonina Zammataro
Sig.ra Carmela Perpolizzi
Arch. Giuseppe Bonanno
Geom. Carmelo La Russa
Geom. Antonino Giamboti
P.I. Giuseppe Savvo
Ten. Michele Ursino
Isp. Capo Giuseppe Consalvo
Isp. Francesco Rapisarda

IL COORDINATORE
Ing. BRUNO MACCARRONE