

# COMUNE DI PATERNO'

Provincia di Catania  
 ASSESSORATO LAVORI PUBBLICI

UFFICIO CENTRALE CANTIERI

Visto ai sensi dell'art. 13 della Legge 2-2-74, n. 69 e con riferimento alla nota di parti cata e numero.

07195 Catania, li 17 APR 2014.

L. DIRIGENTE: **MAURO GEORGO**  
 (Dott. Carlo Morino)



## PROGETTO ARCHITETTONICO

PROGRAMMA COSTRUTTIVO ART. 25 L.R. N° 22/96 IN VARIANTE AL P.E.E.P. V-VII COMPARTO, AI SENSI DELL'ART. 12 L.R. N° 71/78, PER L'ASSEGNAZIONE DELL'AREA IN DIRITTO DI SUPERFICIE PER LA REALIZZAZIONE DI N° 70 ALLOGGI, ED OPERE ANNESSE, DI EDILIZIA RESIDENZIALE CONVENZIONATA AGEVOLATA E PER LA REALIZZAZIONE DEL VALE EUROPA CON VERDE DI VIABILITÀ DI RISPETTO STRADALE

tavola: **TAV. 08**




l'impresa:  
**CANTIERI EDILI SH.**

Planimetria del posizionamento dei pozzi assorbitivi delle acque meteoriche


Il progettista

scala 1:500, 1:50, 1:20

Il progettista

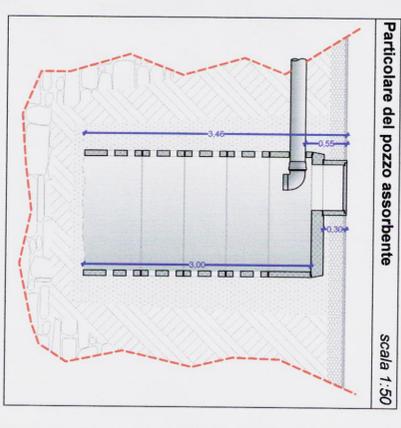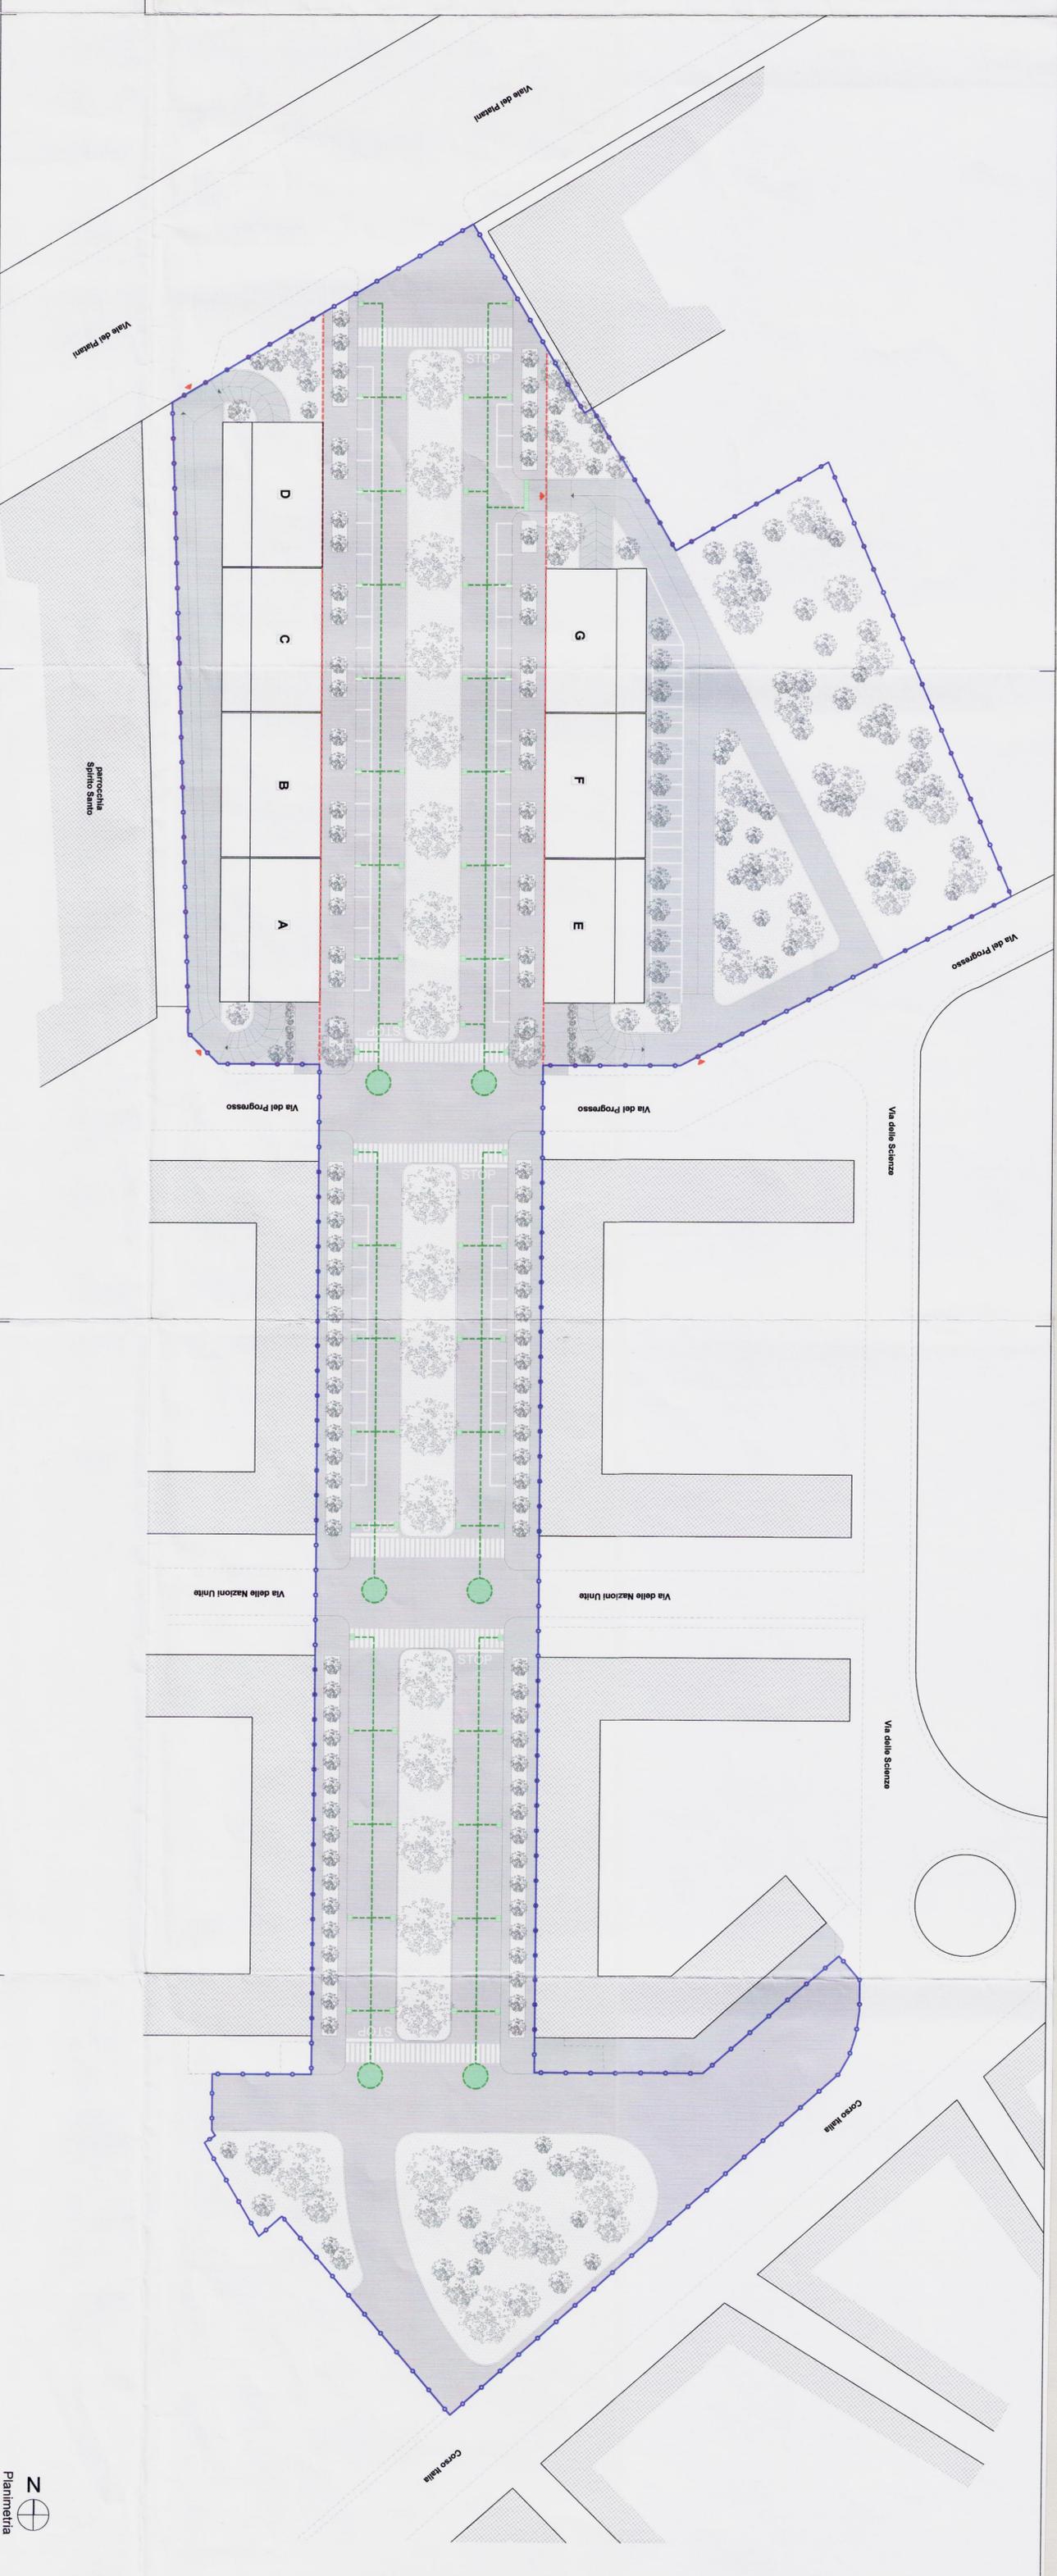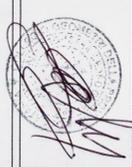

Particolare del pozzo assorbente scala 1:50

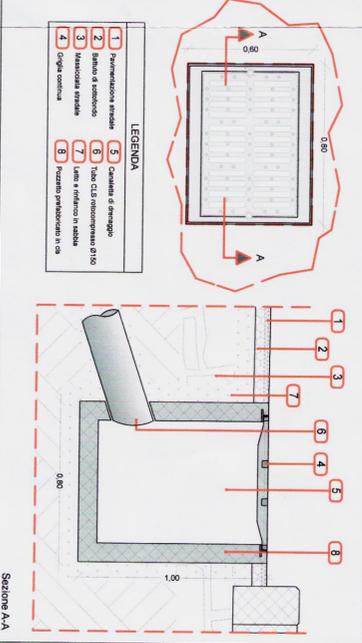

Cattola stradale con griglia G scala 1:20

- LEGENDA**
- 1) pavimentazione stradale



Planimetria 1:500