


COMUNE DI PATERNO
PROVINCIA DI CATANIA

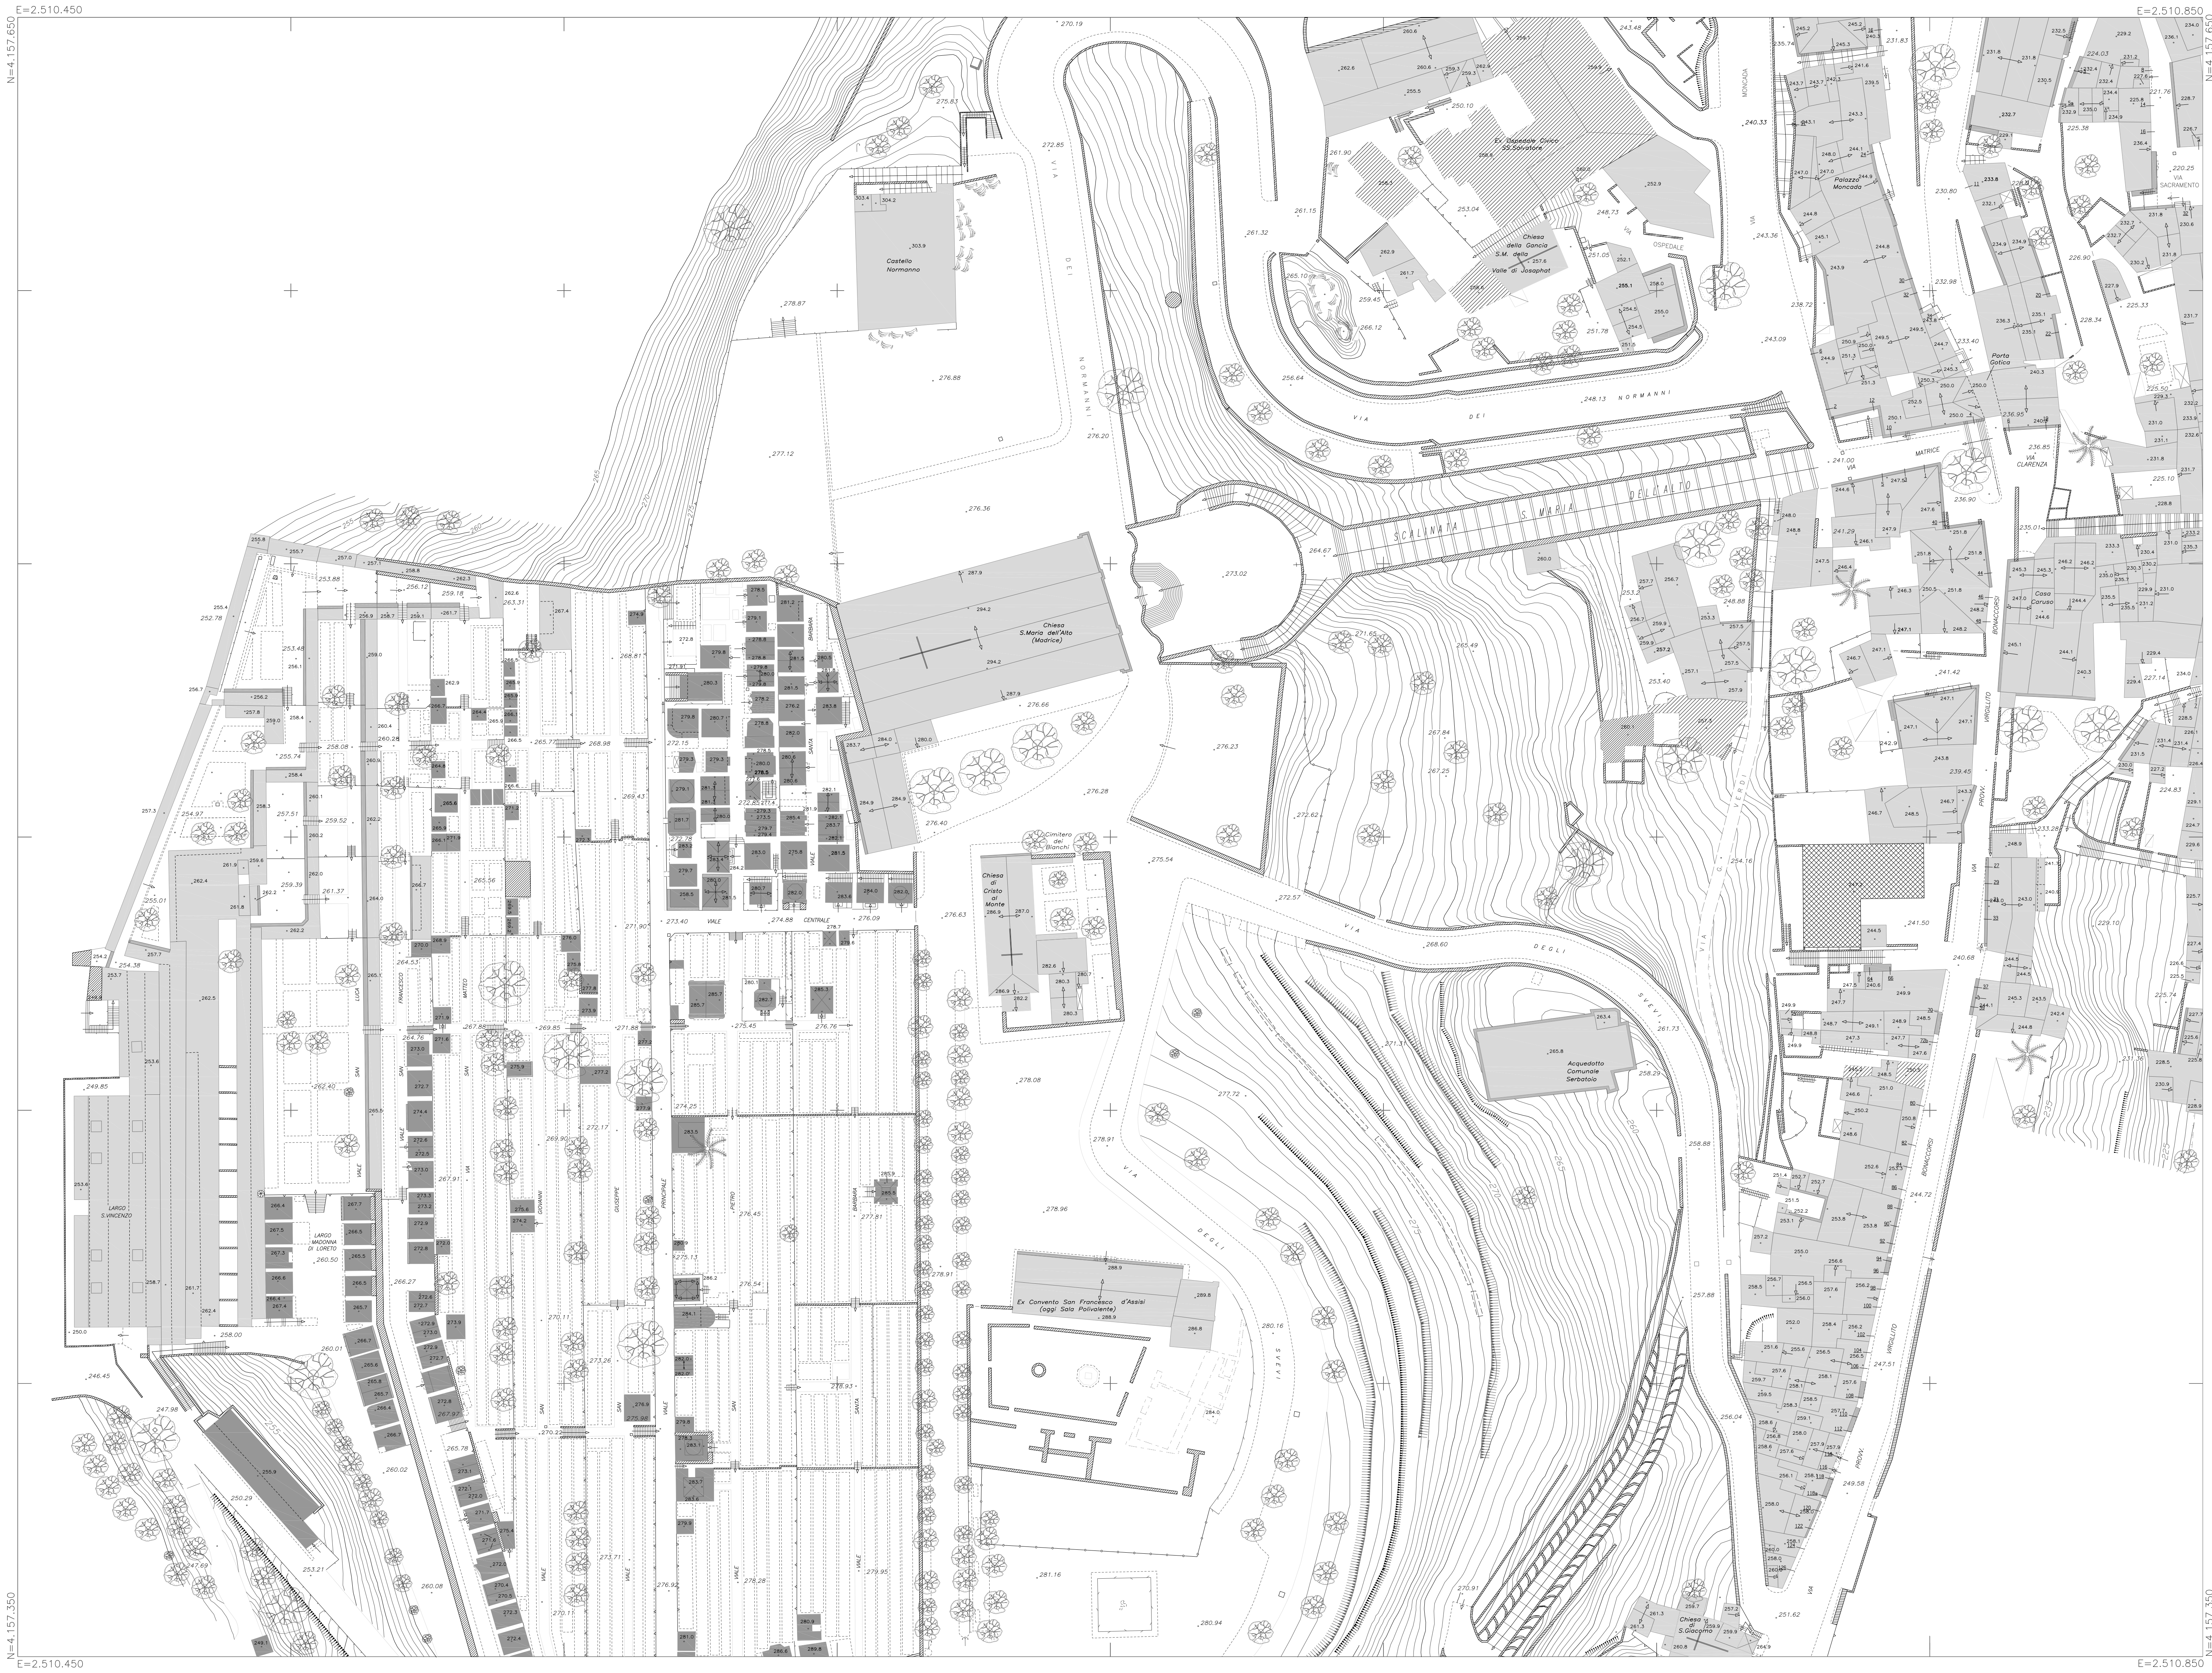


CARTA DELLE COPERTURE


COMMITTENTE : Comune di Paternò
PROPRIETÀ : Comune di Paternò
DIREZIONE LAVORI : Arch. A. Marano
COLLAUDO : Ing. S. Cartarrosa

L'equidistanza delle curve di livello secondarie e' di 0.50m
di quelle ausiliarie (a tratti) e' di 0.25m
Quote espresse in metri e riferite al livello
medio del mare (Mareografo di Catania)
Ellissoide Internazionale orientato a Roma - Monte Mario
Proiezione GAUSS-BOAGA (Sistema Nazionale - Fuso Est)

COPERTURA DI FOTOGRAFIE AEREE
FOGLIO N.9

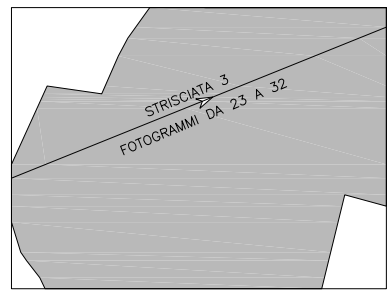

RIPRESA AEREA: Maggio 1997

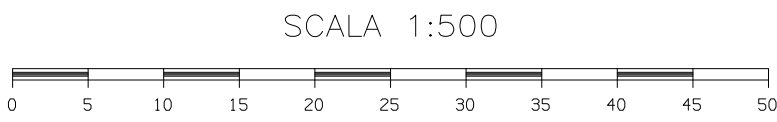


SCALA 1:500

SEGNI CONVENZIONALI

Edificio	Tettoio	□ □ □ Tombino	Strada campestre
Edificio di culto	Baracca	— — — Sentiero	Muro a spina reale
Edificio in costruz.	Serra	— — — Cancelli	Muro di recinzione
Edificio diroccato	Vasca, fontana	— — — Alzato	Campo sportivo
Edificio con portico	Monumento	— — — Fila spinto	Marciopiede
Edificio con sottopasso	Scarpata naturale	— — — Recinzione	Candelliera d'irrigazione
Edificio con gronda	— — — Panchina	— — — Lampione	
Edificio industriale	Albero a chioma	— — — Strada asfaltata	
Cabina elettrica	— — — Palma	— — — Limite di coltura	

QUADRO D'UNIONE DEI FOGLI

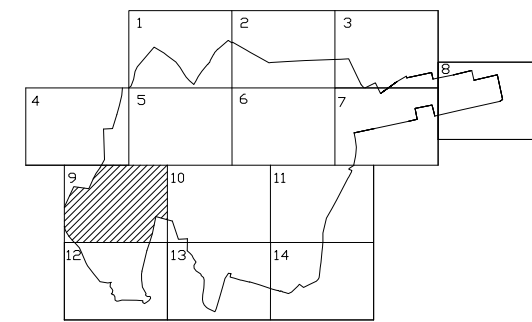

AEROMAPPA SUD
Palermo