


COMUNE DI PATERNO
PROVINCIA DI CATANIA

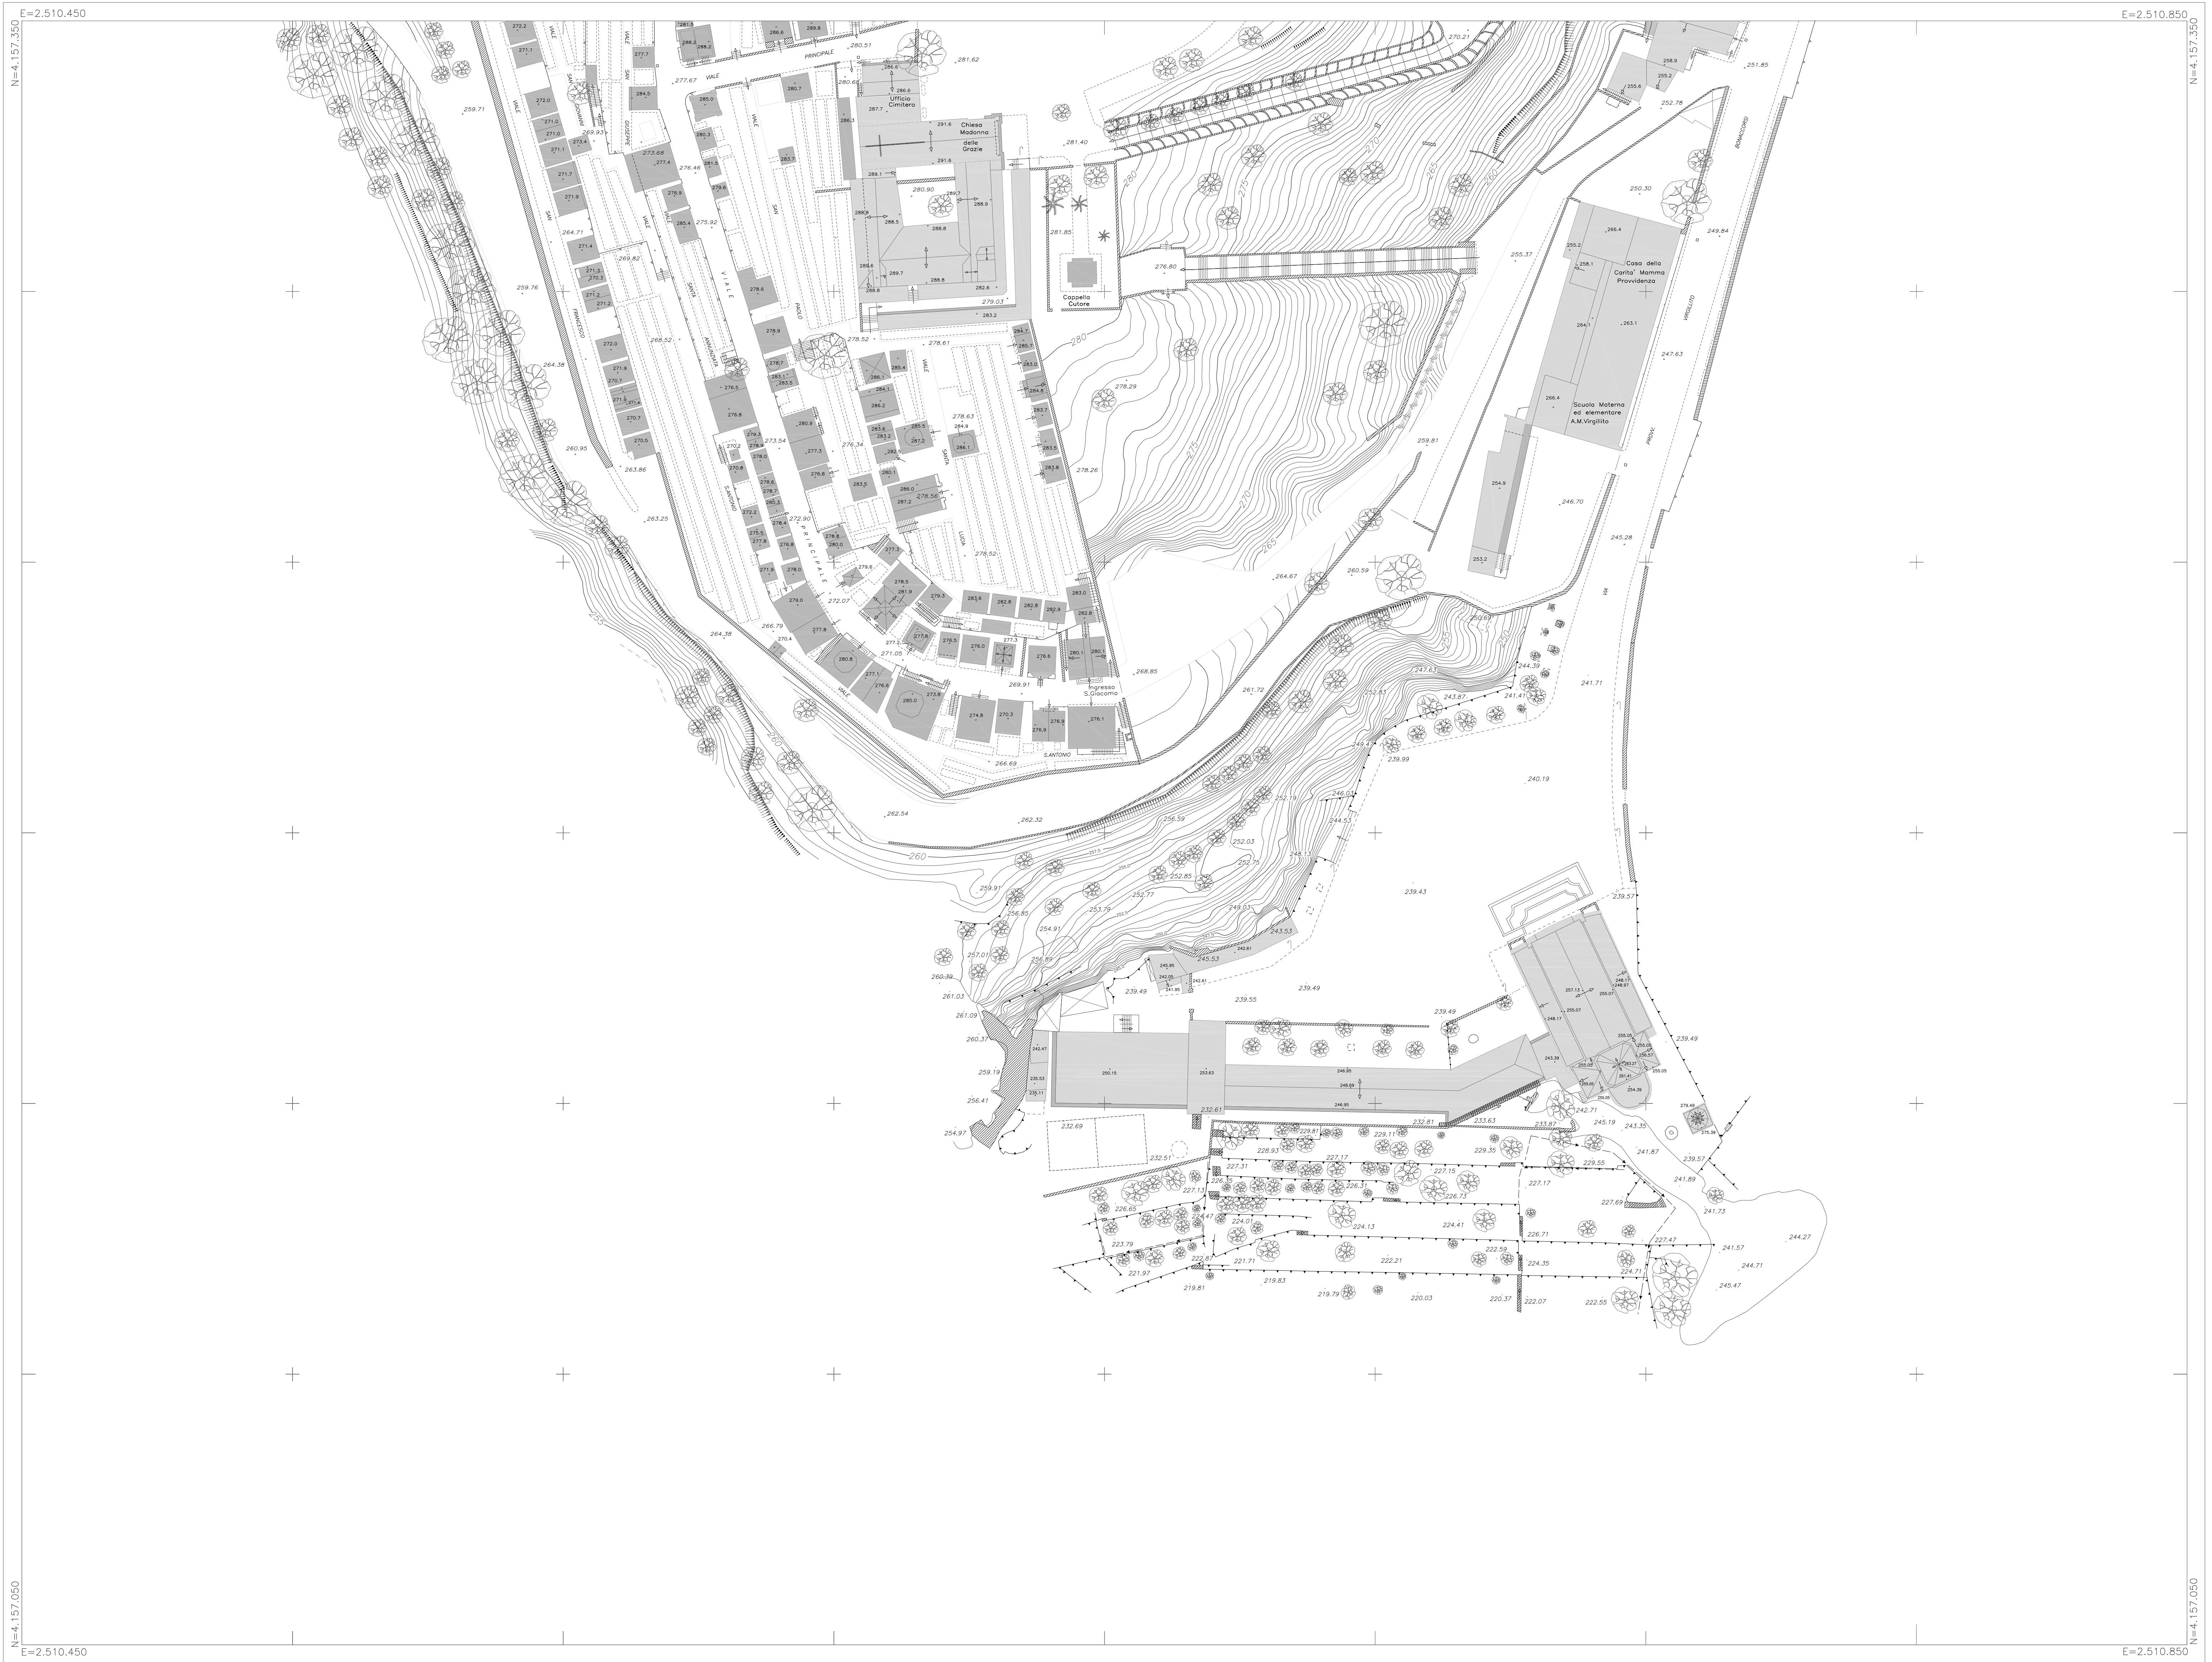


CARTA DELLE COPERTURE

COMMITTENTE : Comune di Paternò
PROPRIETÀ : Comune di Paternò
DIREZIONE LAVORI : Arch. A. Marano
COLLAUDO : Ing. S. Cartorrasa

L'equidistanza delle curve di livello secondarie e' di 0,50m di quelle ausiliarie (a tratti) e' di 0,25m
Quote espresse in metri e riferite al livello medio del mare (Mareografia di Catania)
Ellissoide internazionale orientato a Roma - Monte Mario
Proiezione GAUSS-BAGGA (Sistema Nazionale - Fuso Est)

COPERTURA DI FOTOGRAFIE AEREE
FOGLIO N.12

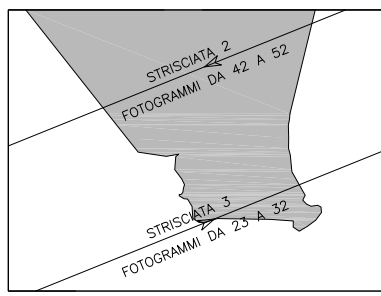



SCALA 1:500

RIPRESA AEREA : Maggio 1997

SEGNI CONVENZIONALI

Edificio	Tettoia	□ □ □ Tombino	Strada compresse
Edificio di culto	Baracca	— Sentiero	Muro a spess.reale
Edificio in costraz.	Serra	— Cancelli	Muro di recinzione
Edificio diraccato	Vasca, fontana	— Aluola	Campo sportivo
Edificio con portico	Monumento	— Fila spinato	Marciopiede
Edificio con sottopasso	Scarpata naturale	— Recinzione	Candletta d'irrigazione
Edificio con grando	Panchina	— Lampione	
Edificio industriale	Albero a chioma	— Strada asfaltata	
Cabina elettrica	Palma	— Limite di coltura	

QUADRO D'UNIONE DEI FOGLI

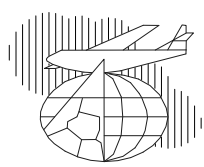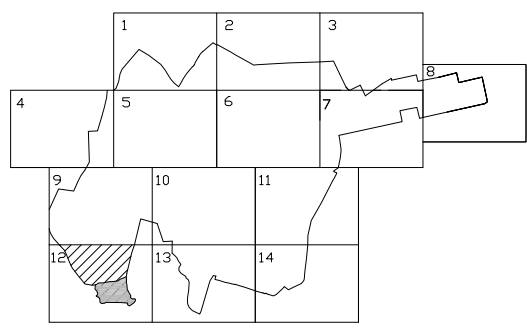

AEROMAPPA SUD
Paternò