

■ ■ ■ confini comunali

● ● ● quadro delle tavole 1:2000
(distanza coperta dalla serie di tavole in scala 1:2000 "risoluzione d'uso del suolo" PRG ambito urbano)

1. I VINCOLI SOPRAORDINATI

idrogeologico vincoli ex lege (L.A. 1460/1963 e 111/2067/1993)

ambientale vincoli ex lege (L. 1497/1939 e 431/1985)

salinelle vincoli ex lege (L. 15/1991 art. 5)

2. LE FASCE DI RISPETTO

stradale definita dal D.L. 30/IV/1992 n. 285 e successive variazioni (Nuovo Codice della strada). Le fasce di rispetto fuoristrada centri abitati hanno la seguente ampiezza: 60 mt dal confine stradale per le strade di tipo A (autostrade), 40 mt dal confine stradale per le strade di tipo B (strade extraurbane principali), 30 mt dal confine stradale per le strade di tipo C (strade extraurbane secondarie).

ferroviario definita dal D.P.R. 11/VII/1980 n. 753. Le fasce di rispetto hanno le seguenti ampiezze: 30 mt dal limite della più vicina rotaia per ferrovie interurbane extraurbane; 6 mt dal limite della più vicina rotaia per le ferrovie in ambito urbano.

cimiteriale definita dal R.L. 27/VII/1934 n. 1265. La fascia di rispetto ha un'ampiezza di 200 mt dalla perimetrazione del cimitero.

fluviale definita dalla L. 431/1985. La fascia di rispetto ha un'ampiezza di 150 mt dall'alveo del fiume.

aree boscate definite dalla L. 78/1976 art. 15. La fascia di rispetto ha un'ampiezza di 200 mt dal limite del bosco.

4. LE INFRASTRUTTURE DI COLLEGAMENTO

viabilità primaria esistente

viabilità primaria da potenziare

viabilità primaria di progetto

modifiche al tracciato della ferrovia circumetnea a cielo aperto

modifiche al tracciato della ferrovia circumetnea in galleria

5. IL SISTEMA AGRICOLO-AMBIENTALE

area di interesse paesaggistico

verde agricolo produttivo

verde agricolo di particolare pregio ambientale

verde agricolo urbano

masserie

mulini

ville

6. IL SISTEMA PRODUTTIVO

Area di Sviluppo Industriale (A.S.I.)

area artigianale

7. LE AREE SPECIALI

aree di interesse archeologico
(definite dalla Soprintendenza BBCCAA)


discarica subcomprensoriale

area cimiteriale

cave

pozzi

sorgenti

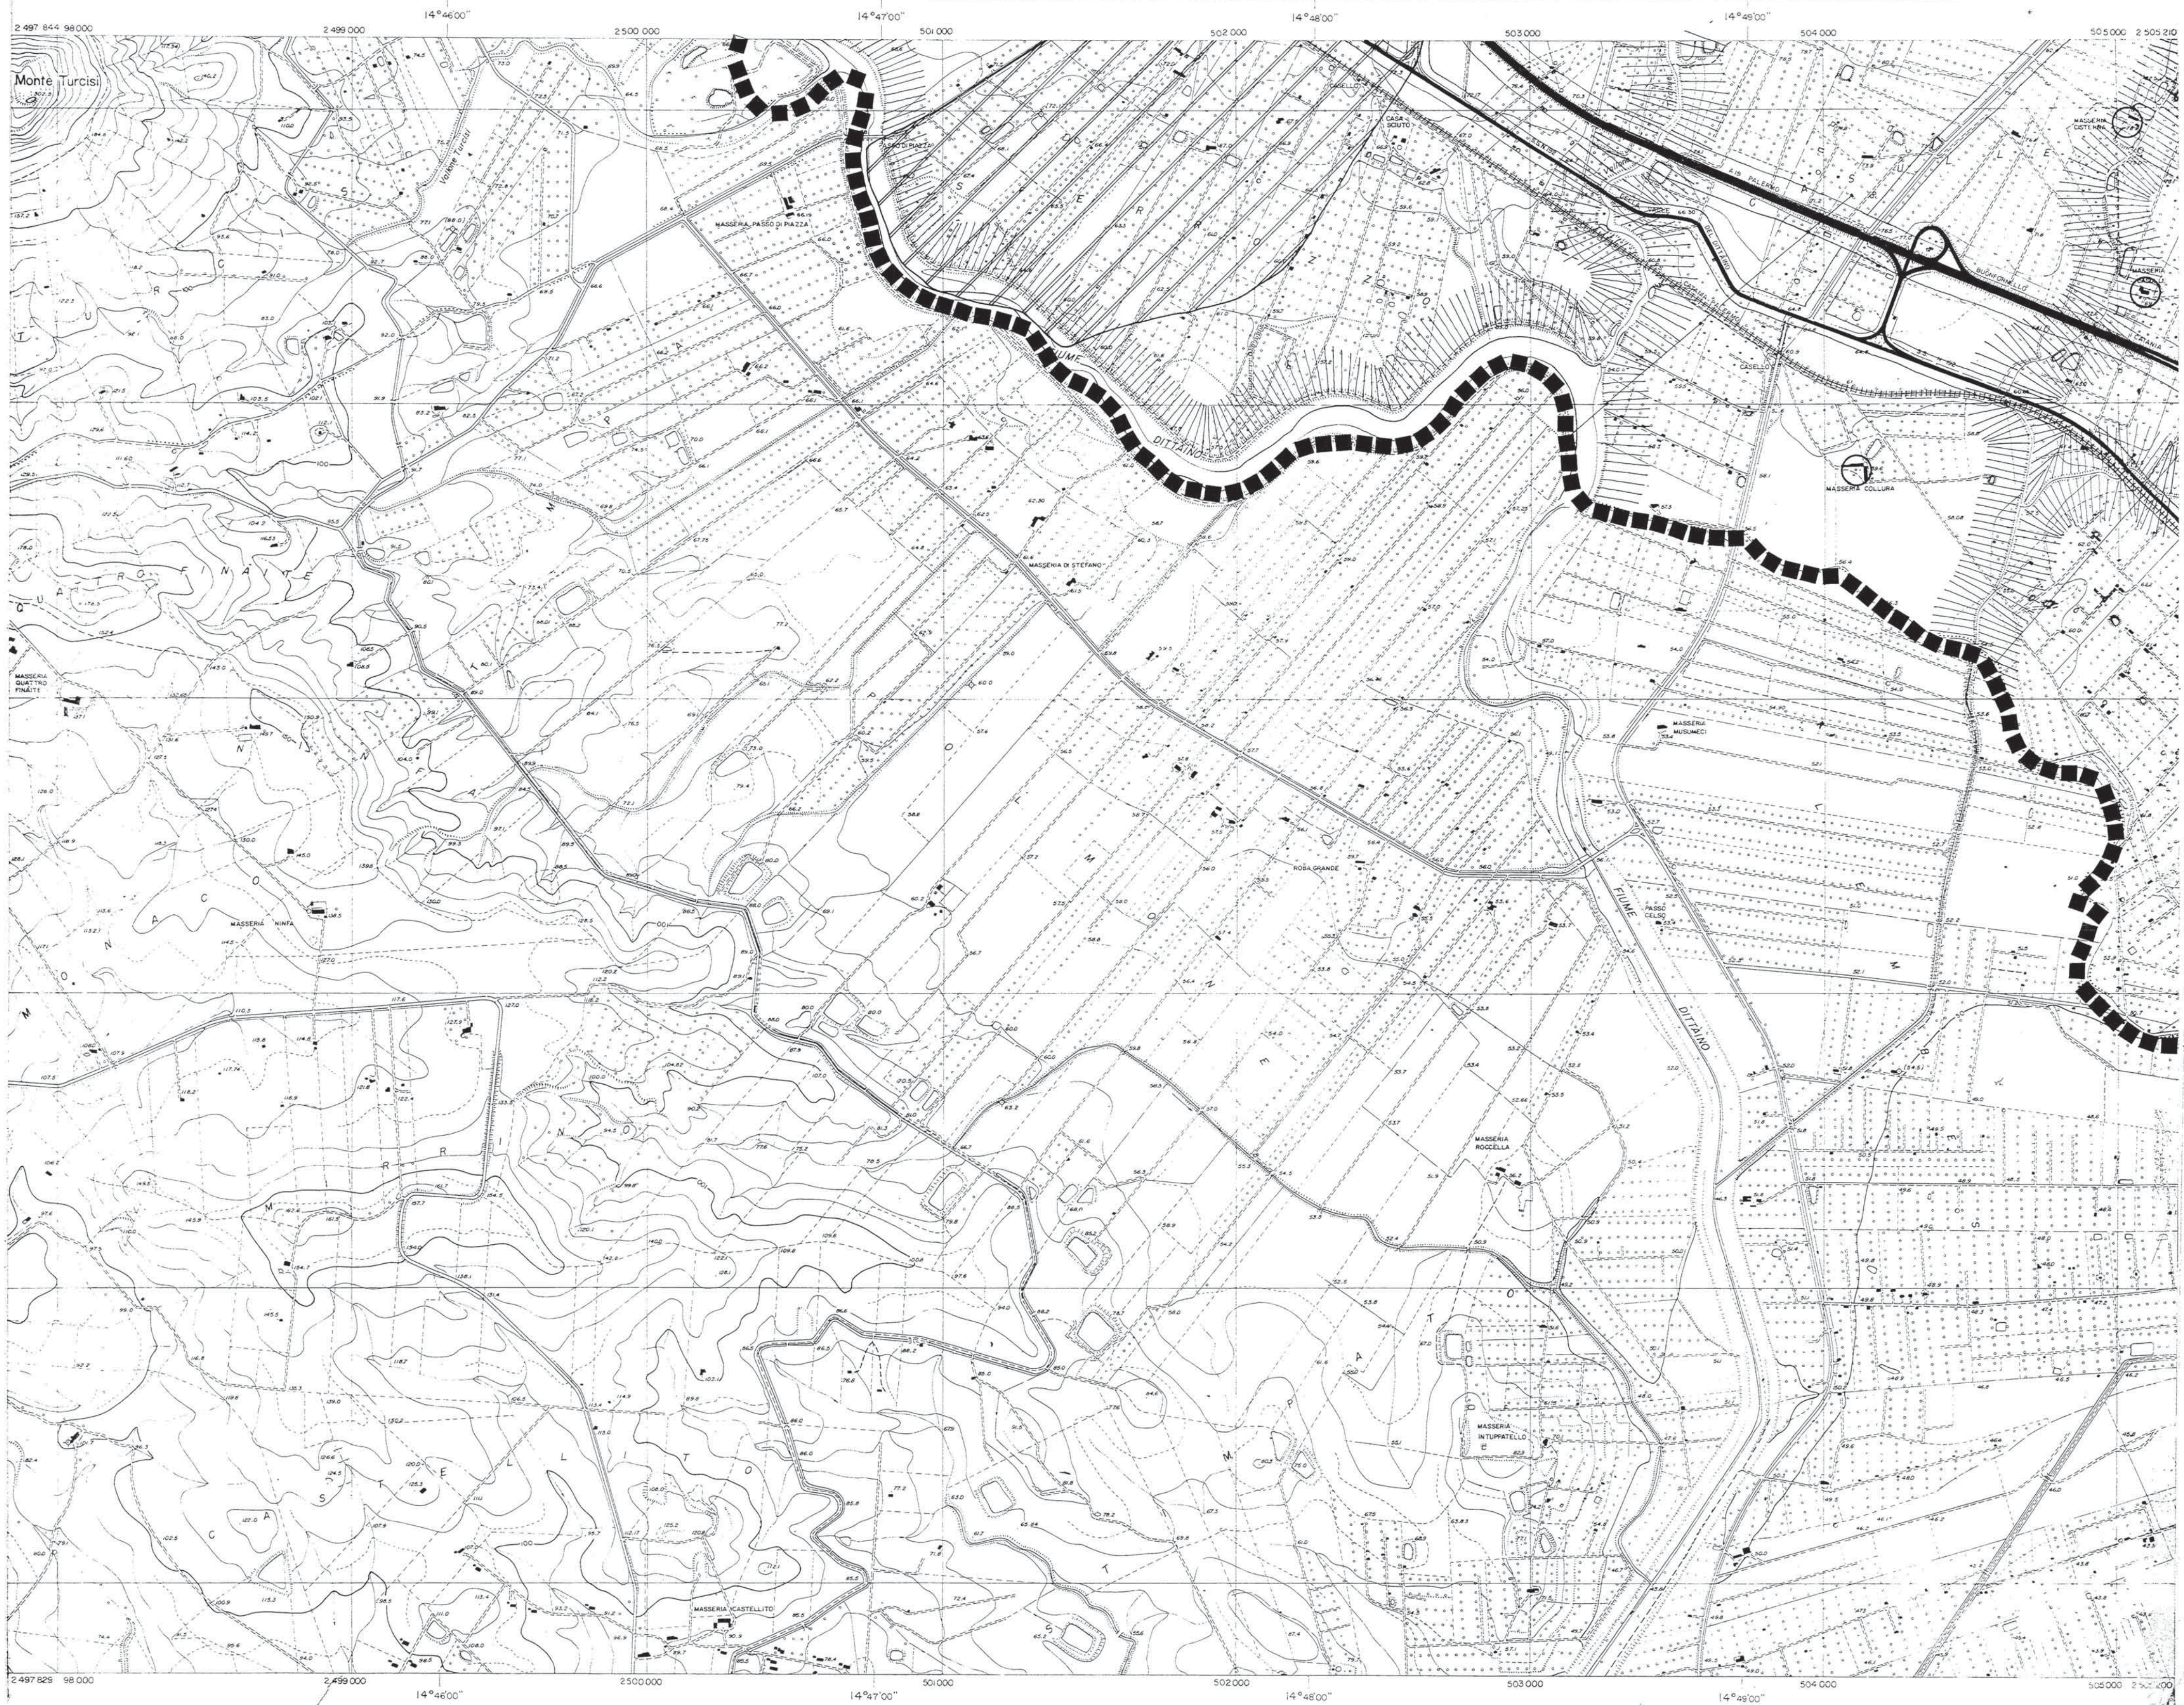

Prg '95


comune di Paternò

progettista incaricato prof. arch. Bruno Gabrielli
 coordinamento arch. Paolo Fusaro
 co-progettazione arch. Fausto Messina
 gruppo operativo arch. Salvatore Borzi
 arch. Antonella Chisari
 arch. Elena Ciravolo
 arch. Francesco Finocchiaro
 arch. Paolo Spampinato
 arch. Orazio Truglio
 arch. Federica Alcover
 arch. Carola Gatoma
 arch. Elena Ricciardi

elaborazioni grafiche

collaborazioni

Giuseppe Cavallaro
 Enzo Nicosia

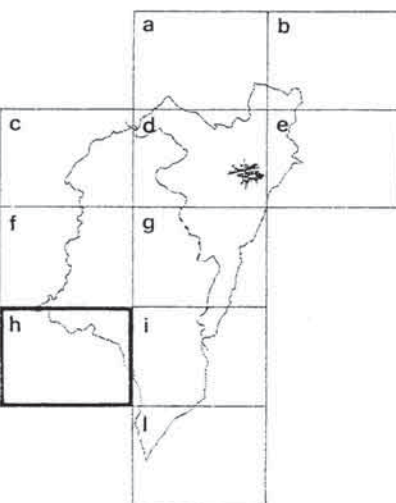

tav 7h

disciplina d'uso del suolo:
 Prg ambito territoriale
 sc. 1:10.000