
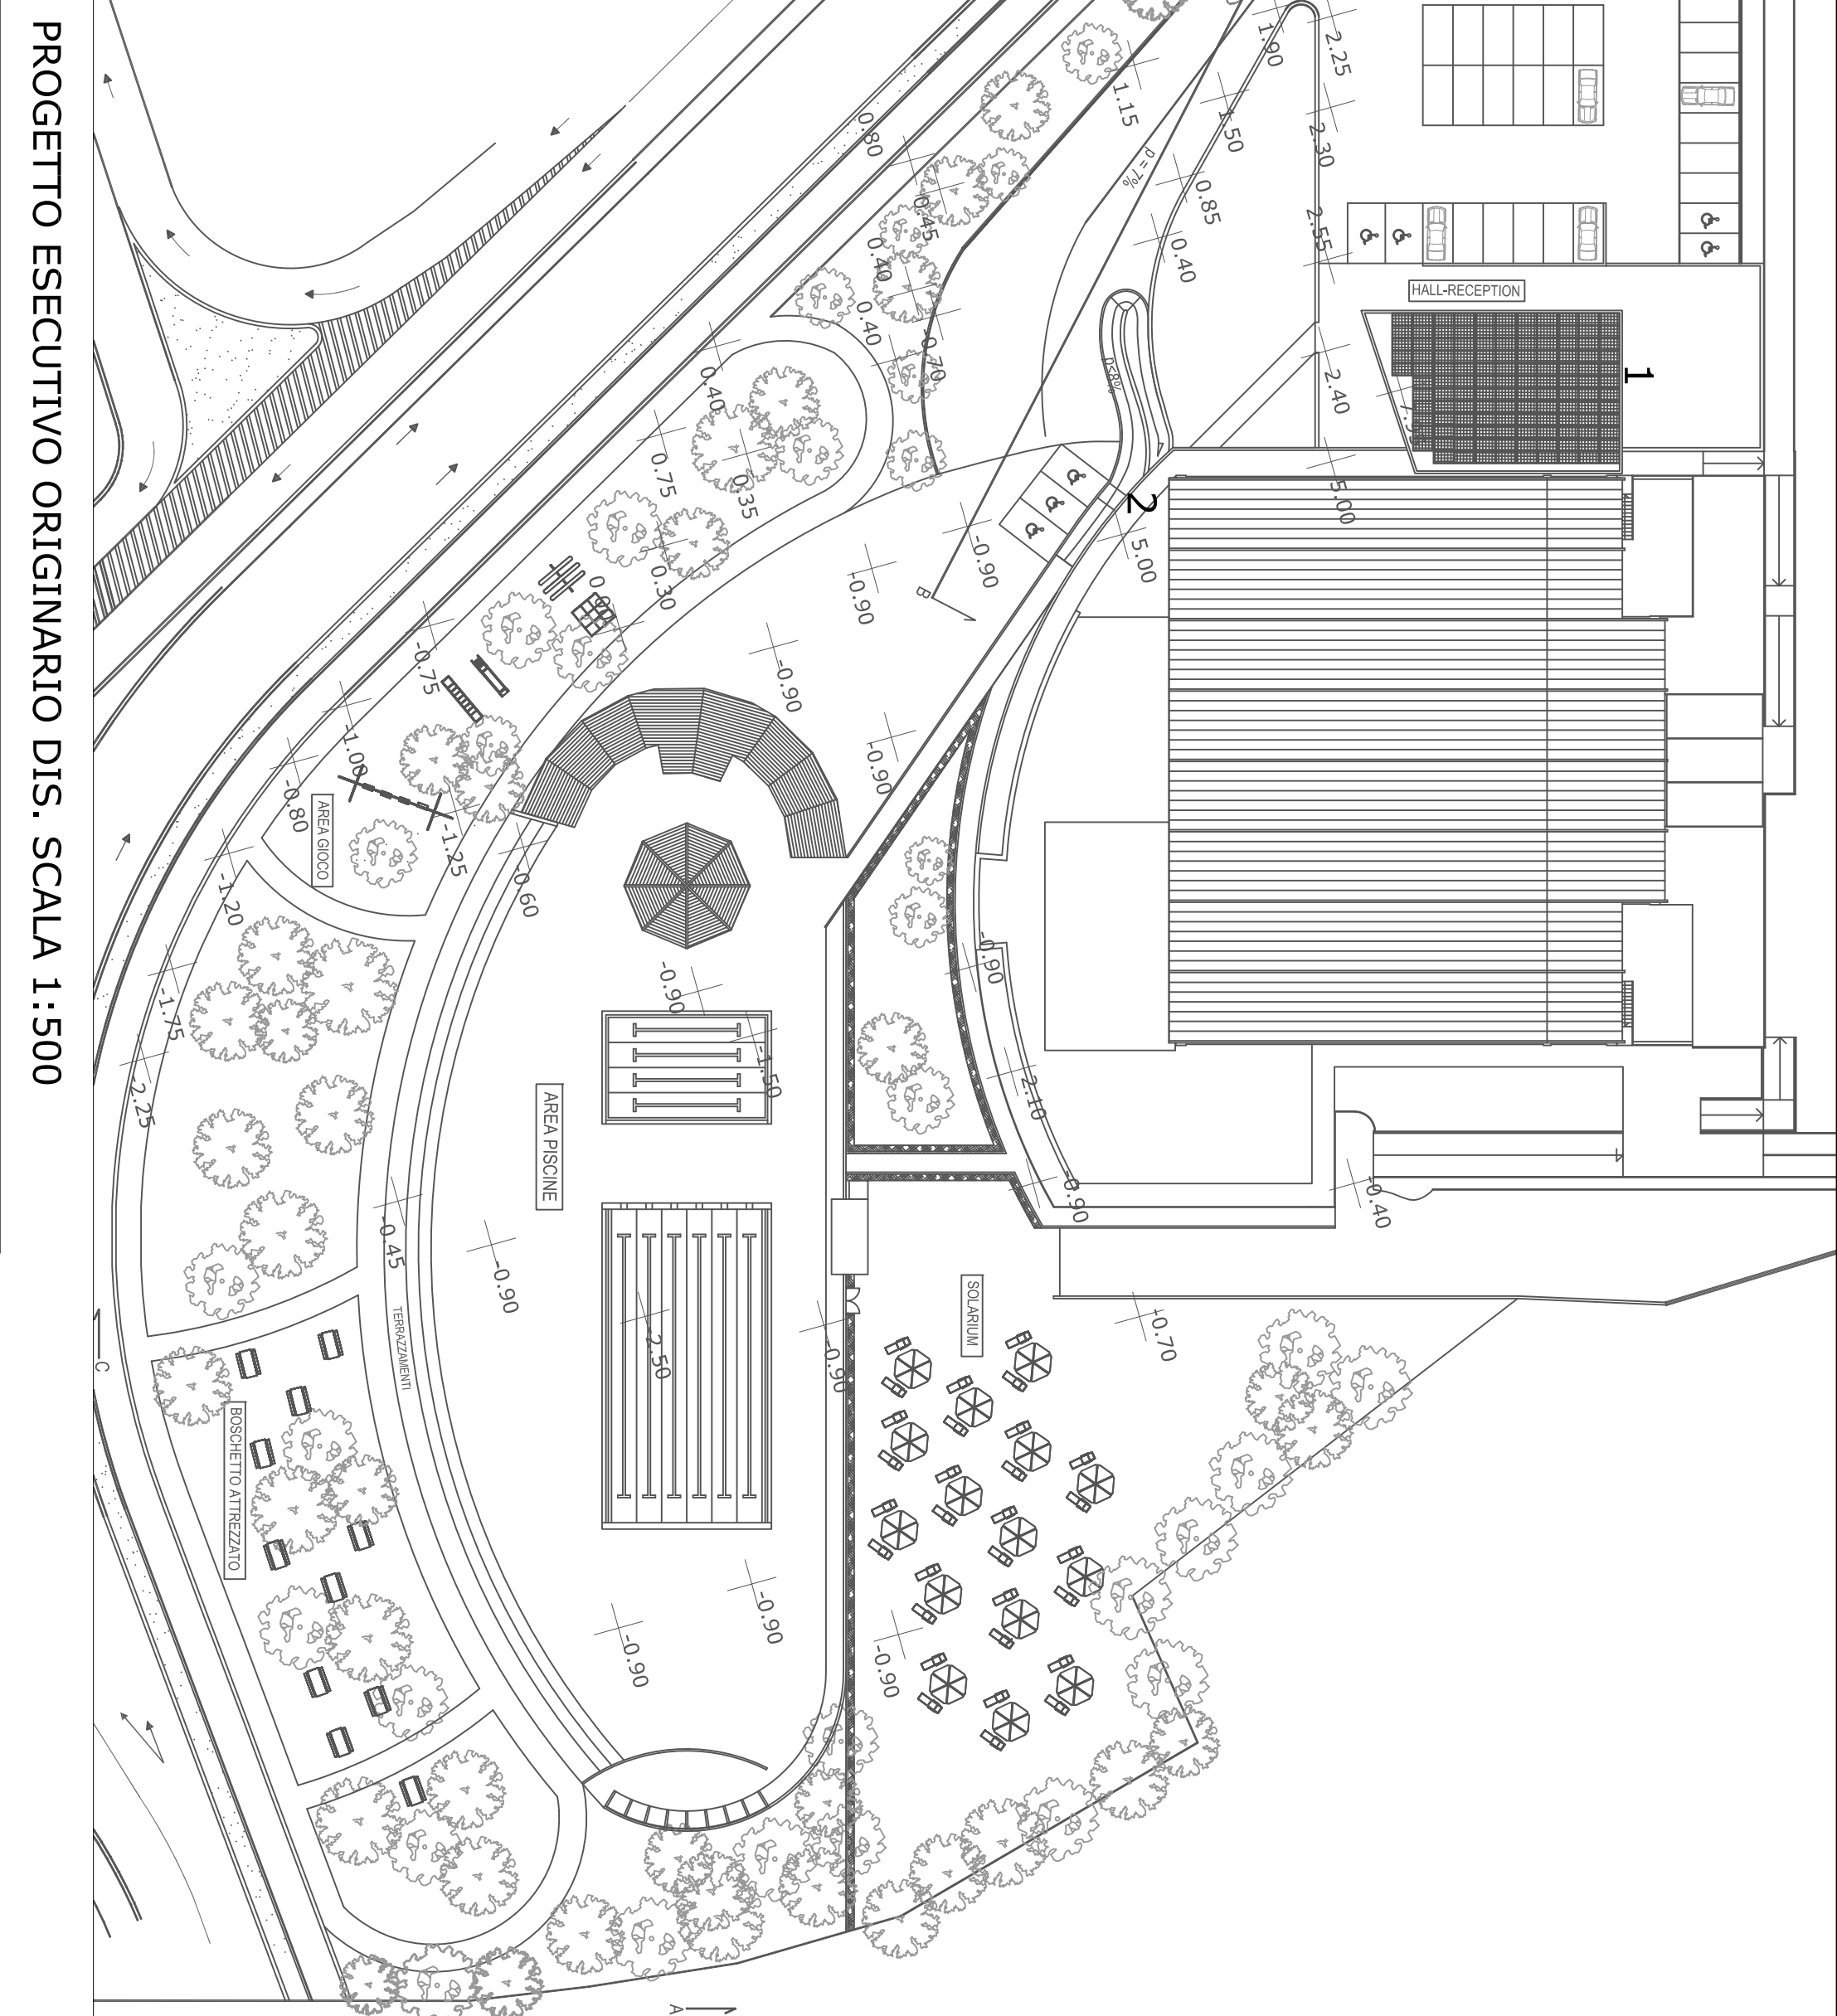


PLANIMETRIA GENERALE

PROGETTO VARIANTE DIS. SCALA 1:250

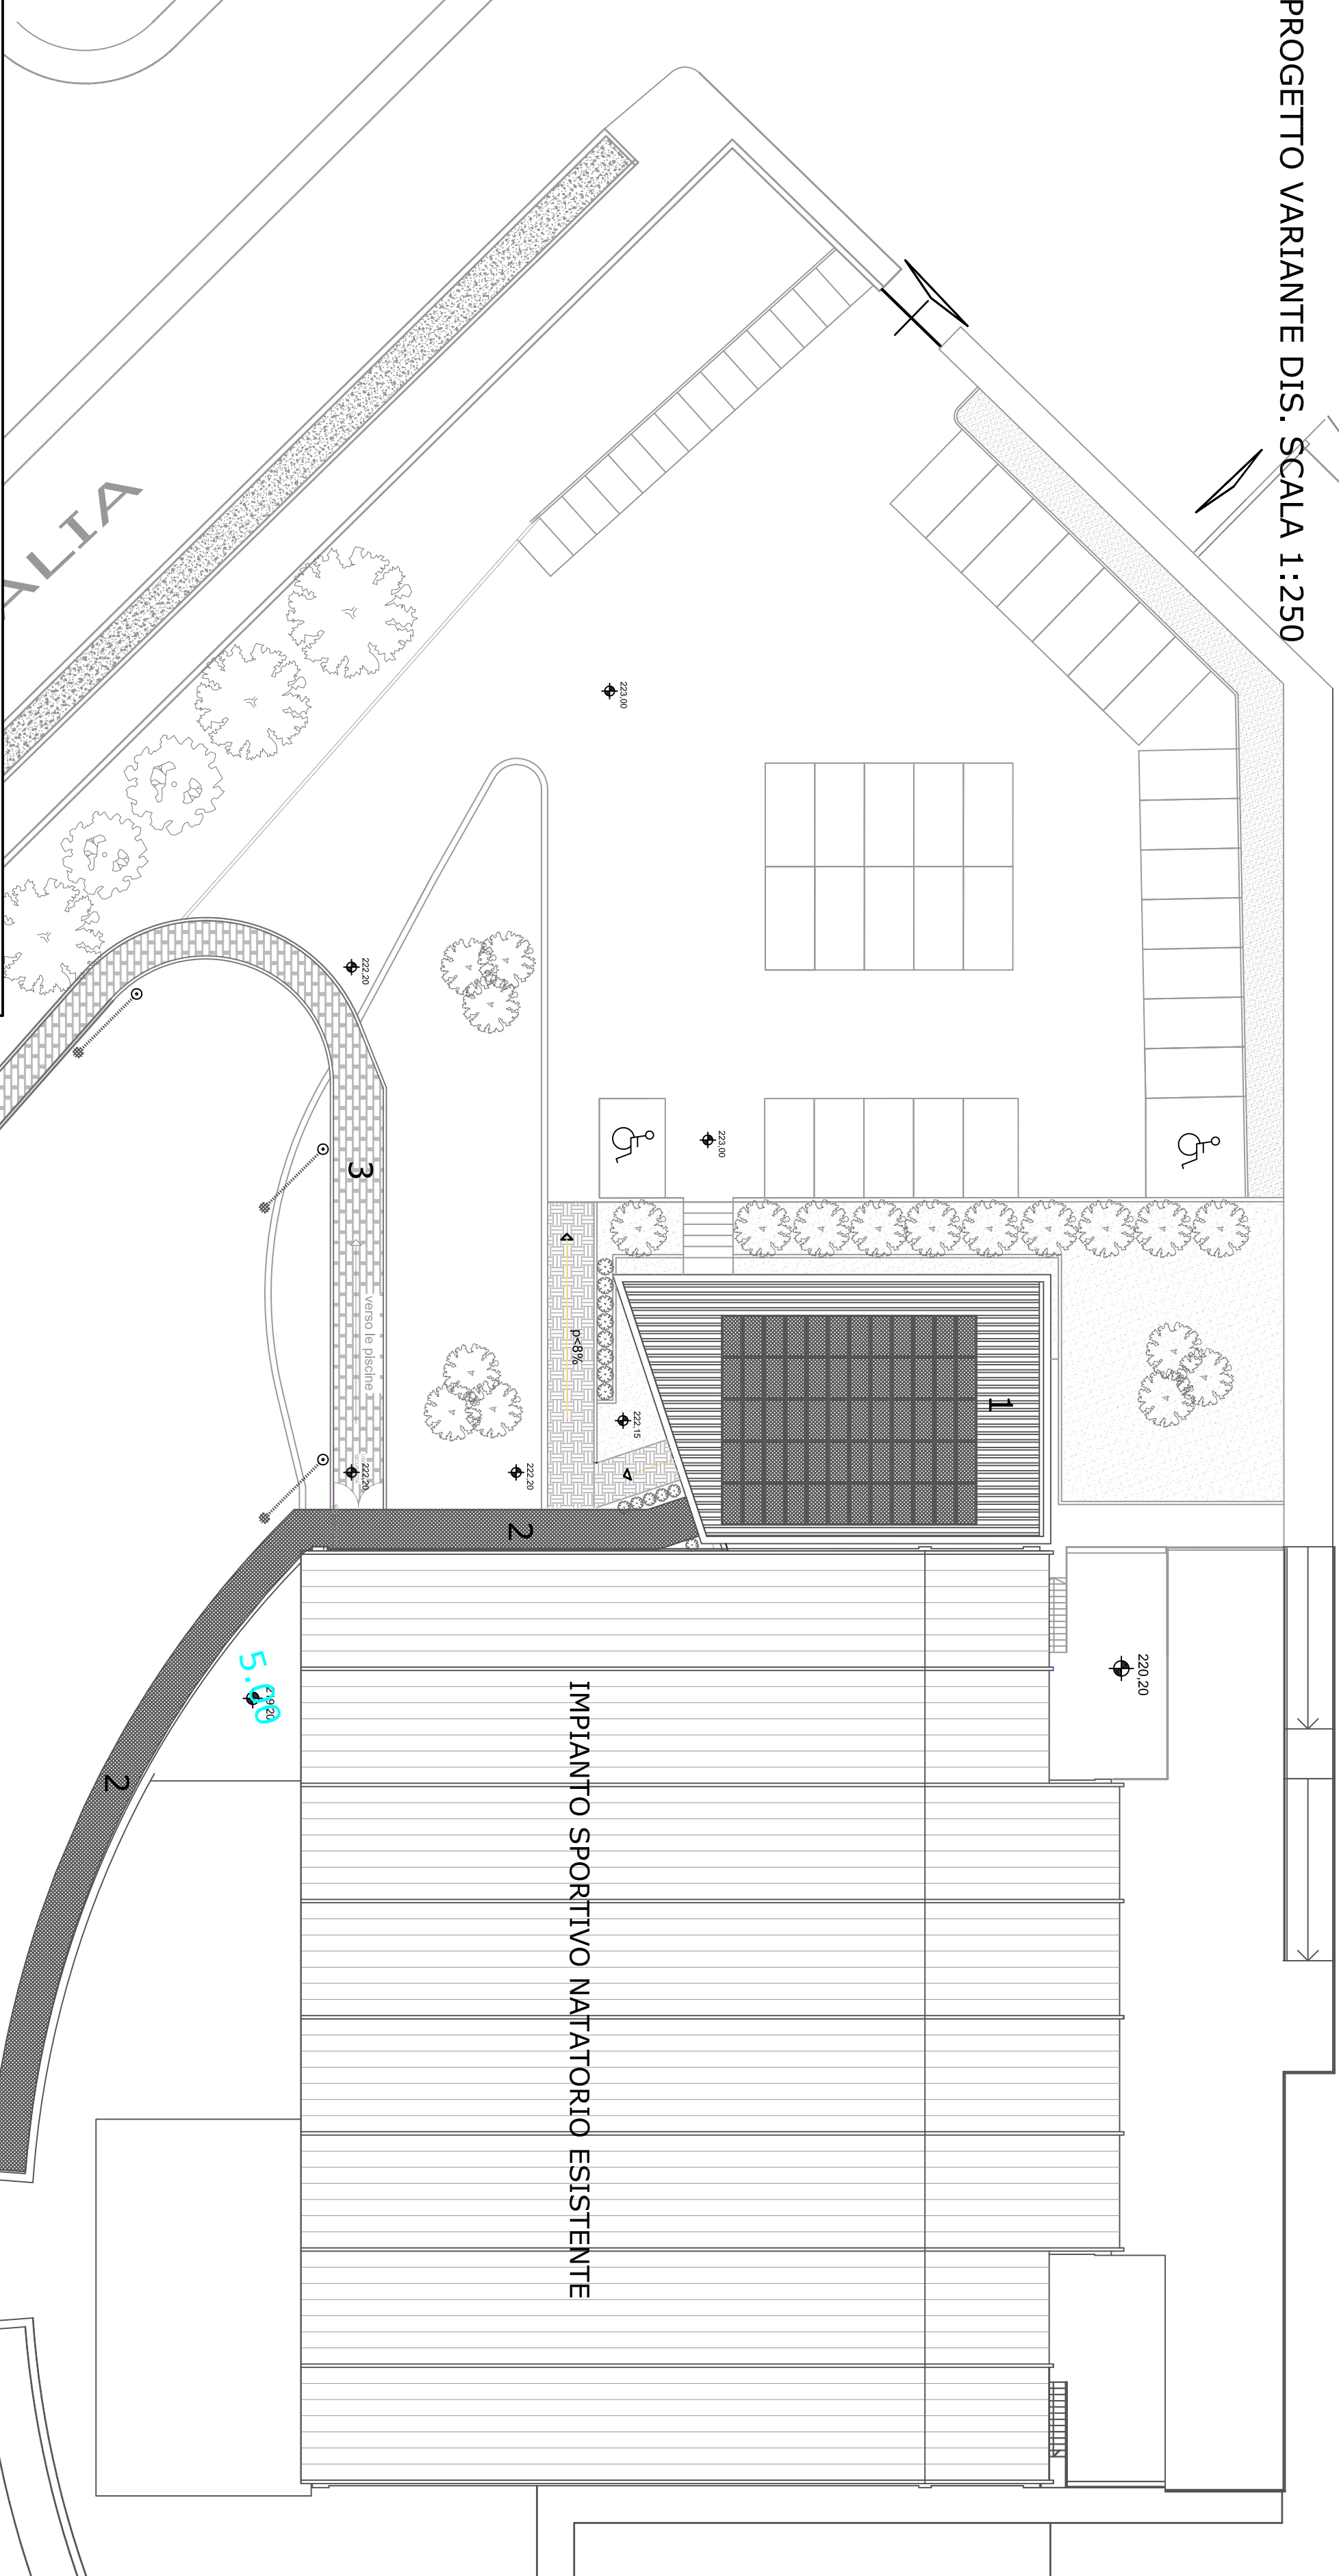

PROGETTO ESECUTIVO ORIGINARIO DIS. SCALA 1:500

LEGENDA

- 1 Hall-Reception
- 2 Percorso coperto verso spogliatoi esistenti ed area piscine esterne
- 3 Percorso verso piscine esterne
- 4 Nucleo Servizi Centralizzati
 - 4.1 Docce
 - 4.2 Spogliatoi
 - 4.3 Zona attrezzata con armadietti
 - 4.4 Bagni
 - 4.5 Bagno disabili
- 5 Nucleo Servizi di Gestione
 - 5.1 Deposito
 - 5.2 Chiosco

- 6 Vasca Piccola
- 7 Vasca Grande
- 8 Solarium
- 9 Area Bimbi
- 10 Area Pic nic
- 11 Area a verde
- 12 Presidi lavapiedi

Pav. pietrine di cemento

Pav. klinker

Pav. autobloccante




REGIONE SICILIANA
COMUNE DI PATERNO'

Provincia di Catania

AMPLIAMENTO E RIQUALIFICAZIONE DELLA PISCINA
COMUNALE E DELLA SUA AREA ESTERNA

Asse 3 - Operativa 3.1.2
Linea d'intervento 3.1.2.1 del P.O.P.E.S.A.R. 2007/2013
Bando - Diritto d'uso pubblico - Turismo, sport e spettacolo - del 11/04/2011

PROGETTO ARCHITETTONICO IN VARIANTE
planimetria generale

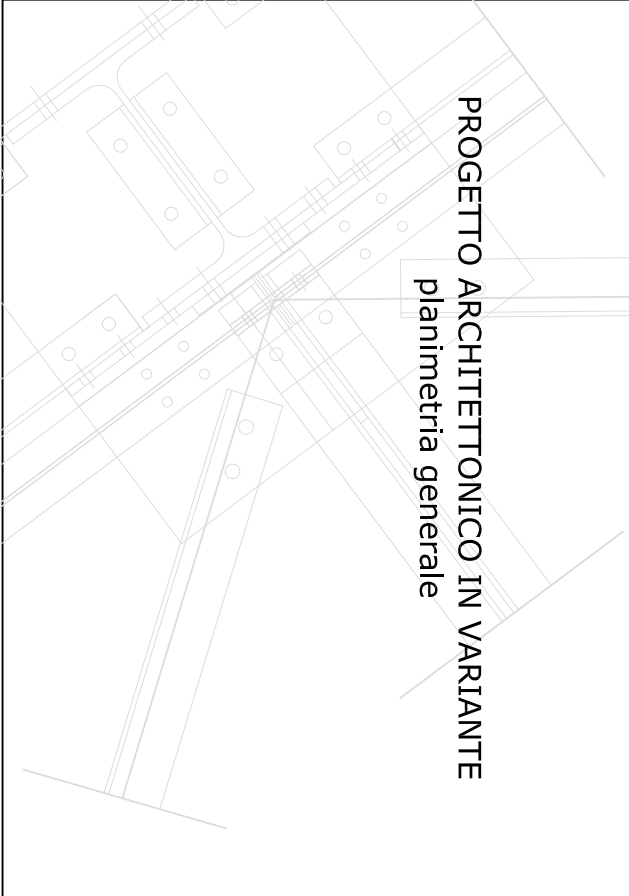

R.U.P.
Geom. Giuseppe Paternò

Direttore dei Lavori
Ing. Carmelo Costa


Supporto al RUP
Ing. Clancio Eugenio

Redatto da: Ing. Carmelo Costa

Note

Data

Studio tecnico Ing. Carmelo Costa - via Vacca , 28 Paternò (ct) cap 95047
cell. 393 5433671 - mail.coscaca@iscali.it

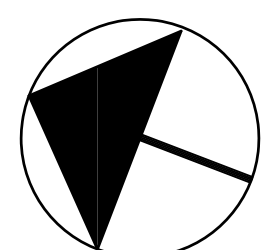

SEZIONE A-A DIS. SCALA 1:250

